




legenda

- straatbakstenen keijformaat
- betonstraatsen keijformaat
- betonstraatsen keijformaat
- straatbakstenen dikformaat
- straatbakstenen dikformaat
- betontegels 300x300x60 mm
- grasbetontegels
- laluimarkering
- trottoirband 130x150x250 mm
- opsluitband
- inrit
- bandverfaging, 7 streklagen
- keerwand
- afschot
- kadastrale grens
- putdeksel
- stradkook
- trottoirkook
- lichtmast
- gras / gazon
- bloemrijk grasland
- vakbeplanting
- boom
- solitaire / meerstammige heester
- materiaalscheiding
- groenvakscheiding
- inrit woning/perceel

Bomen



Heesters / vakbeplanting

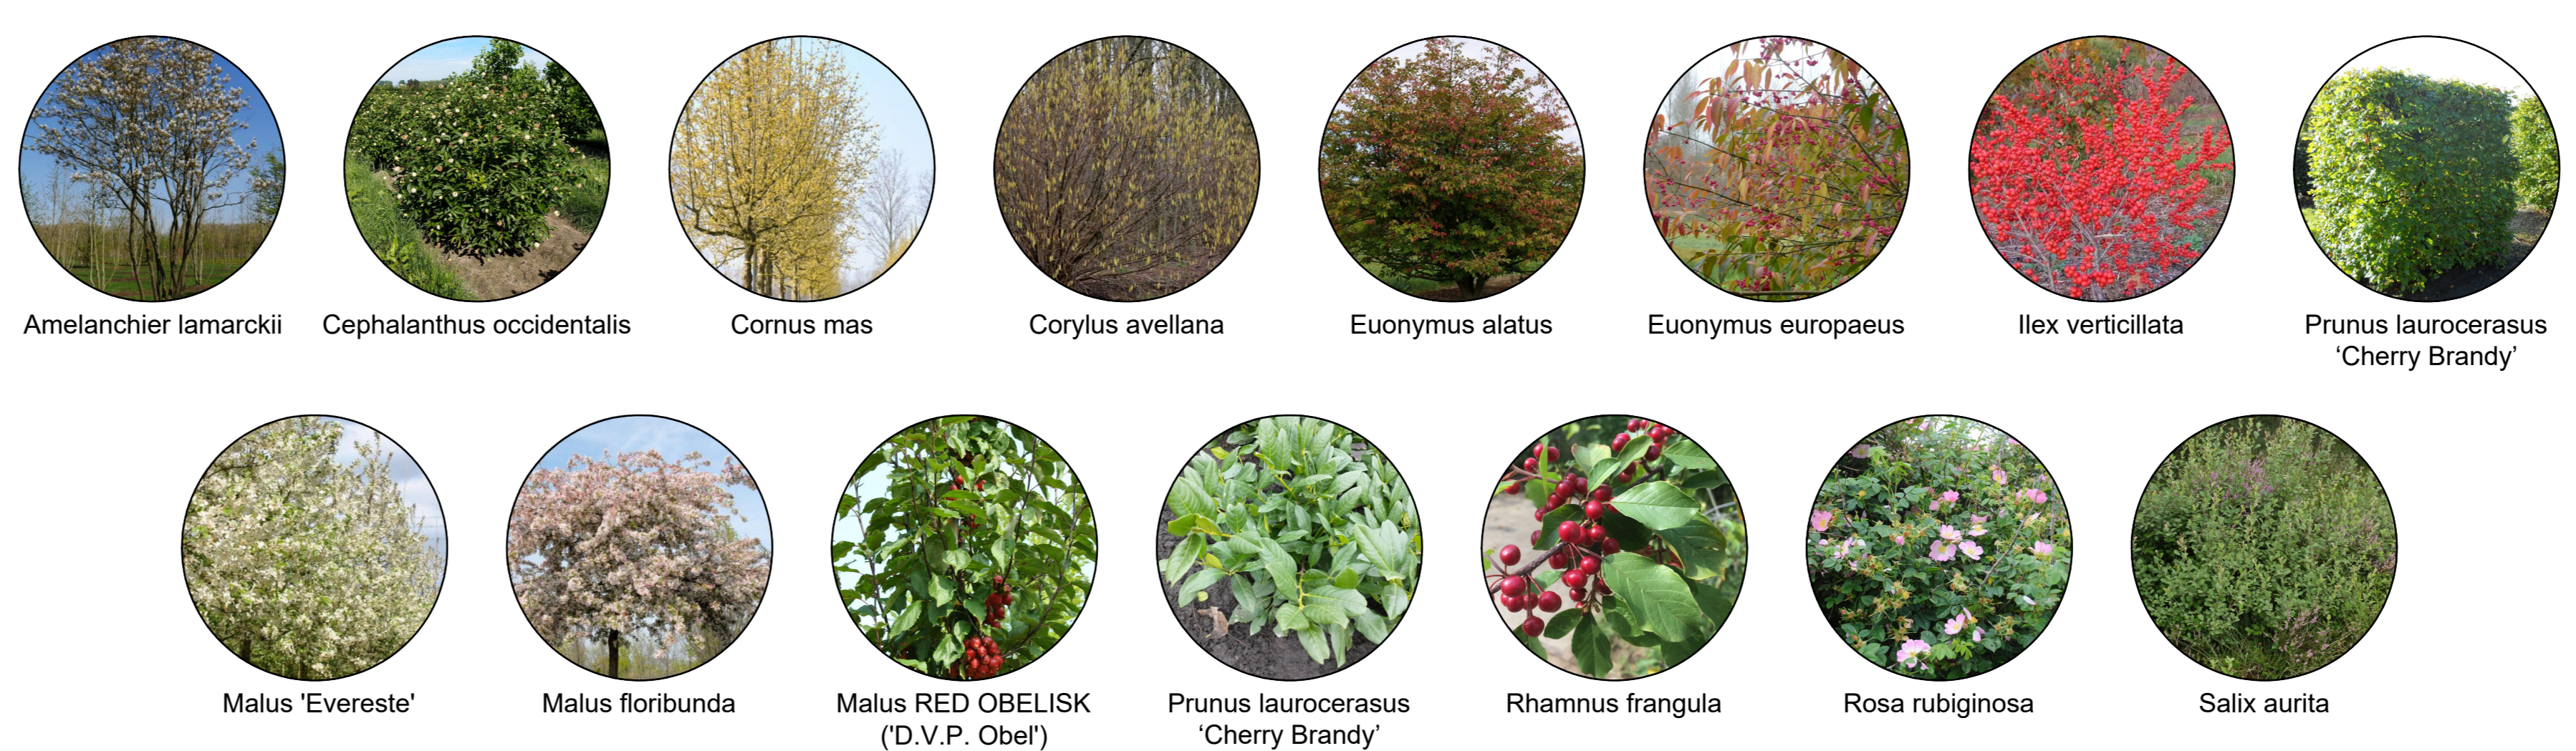

• maten in meters, tenzij anders aangegeven
• hoogmaten in meters t.o.v. N.A.P.

Wij: Omschrijving: Gct. Gct. Vrijl. Datum

0 m 5 m 10 m

gemeente Hilvarenbeek
Gelderakkers fase 2
woonrij maken
nieuwe situatie
noordzijde plangebied

indieningsvorm: presentatetekening
Formaat: A0
Bestandsnummer: -
Bestandsnaam: 1800-01-R03-PRE.dwg

Schaal: 1:250
Datum: 25-01-2024

Projectleider: T. de Kort
Gekwal: D. Reijnders
Gecontroleerd: J. Braat
T. de Kort

Projectnummer: 1800-01
Tekening: R03-PRE
Blad van: 02
Versie: -