




legenda

- straatbakstenen kefformaat Meer: rood 1 p.v. ripaan
- betonstraatsloten kefformaat Meer: rood 1 p.v. ripaan parkeren/rijen
- betonstraatsloten kefformaat afbouwband Meer: antraciet 1 p.v. afbouwband
- straatbakstenen dikformaat Meer: rood 1 p.v. bloot
- straatbakstenen dikformaat Meer: rood 1 p.v. band haaks op de ripaan
- betontegels 300x300x60 mm halftoetsverband Meer: grijs 1 p.v. afbouwband Langschotverband
- grasbetontegels
- taludmarkering betonstraatsloten kefformaat Meer: grijs 1 p.v. afbouwband
- trottoirband 130x150x250 mm Meer: grijs 1 p.v. kark ripaan
- opkultband Meer: grijs
- inrit straatbakstenen dikformaat halftoetsverband Meer: rood
- bandverfaging, 7 streklagen Meer: rood
- keurwand 12,00 x 3,25 x 3,00 m 1 p.v. inritten kaasmaker
- afschot
- kadastrale grens
- putdeksel rijsloten
- straatkolk
- trottoirkolk
- lichtmast
- gras / gazon
- bloemrijk grasland
- vakbeplanting
 Fier: Prunus laurocerasus
 Prun: Prunus laurocerasus 'Cherry Brandy'
 Ros: Rosa rubiginosa
 Sal: Salix aurita
- boom
 Acer: Acer 'Hemera' AUTUMN BLAZE
 Cef: Cephalaria
 Corn: Cornus mas
 Mal: Malus 'Everest'
 Mal: Malus 'Floribunda'
 Mal: Malus 'Red Obelisk'
 Prun: Prunus laurocerasus
 Rham: Rhamnus frangula
 Rosa: Rosa rubiginosa
 Sal: Salix aurita
- solitaire / meerstammige heester
 Cef: Cephalaria
 Corn: Cornus mas
 Euo: Euonymus alatus
 Euo: Euonymus europaeus
 Ilex: Ilex verticillata
 Mal: Malus 'Everest'
 Mal: Malus 'Floribunda'
 Mal: Malus 'Red Obelisk' (D.V.P. Ober)
 Prun: Prunus laurocerasus
 Rham: Rhamnus frangula
 Rosa: Rosa rubiginosa
 Sal: Salix aurita
- materiaalscheiding
- groenvakscheiding
- inrit woning/perceel

Bomen



Heesters / vakbeplanting

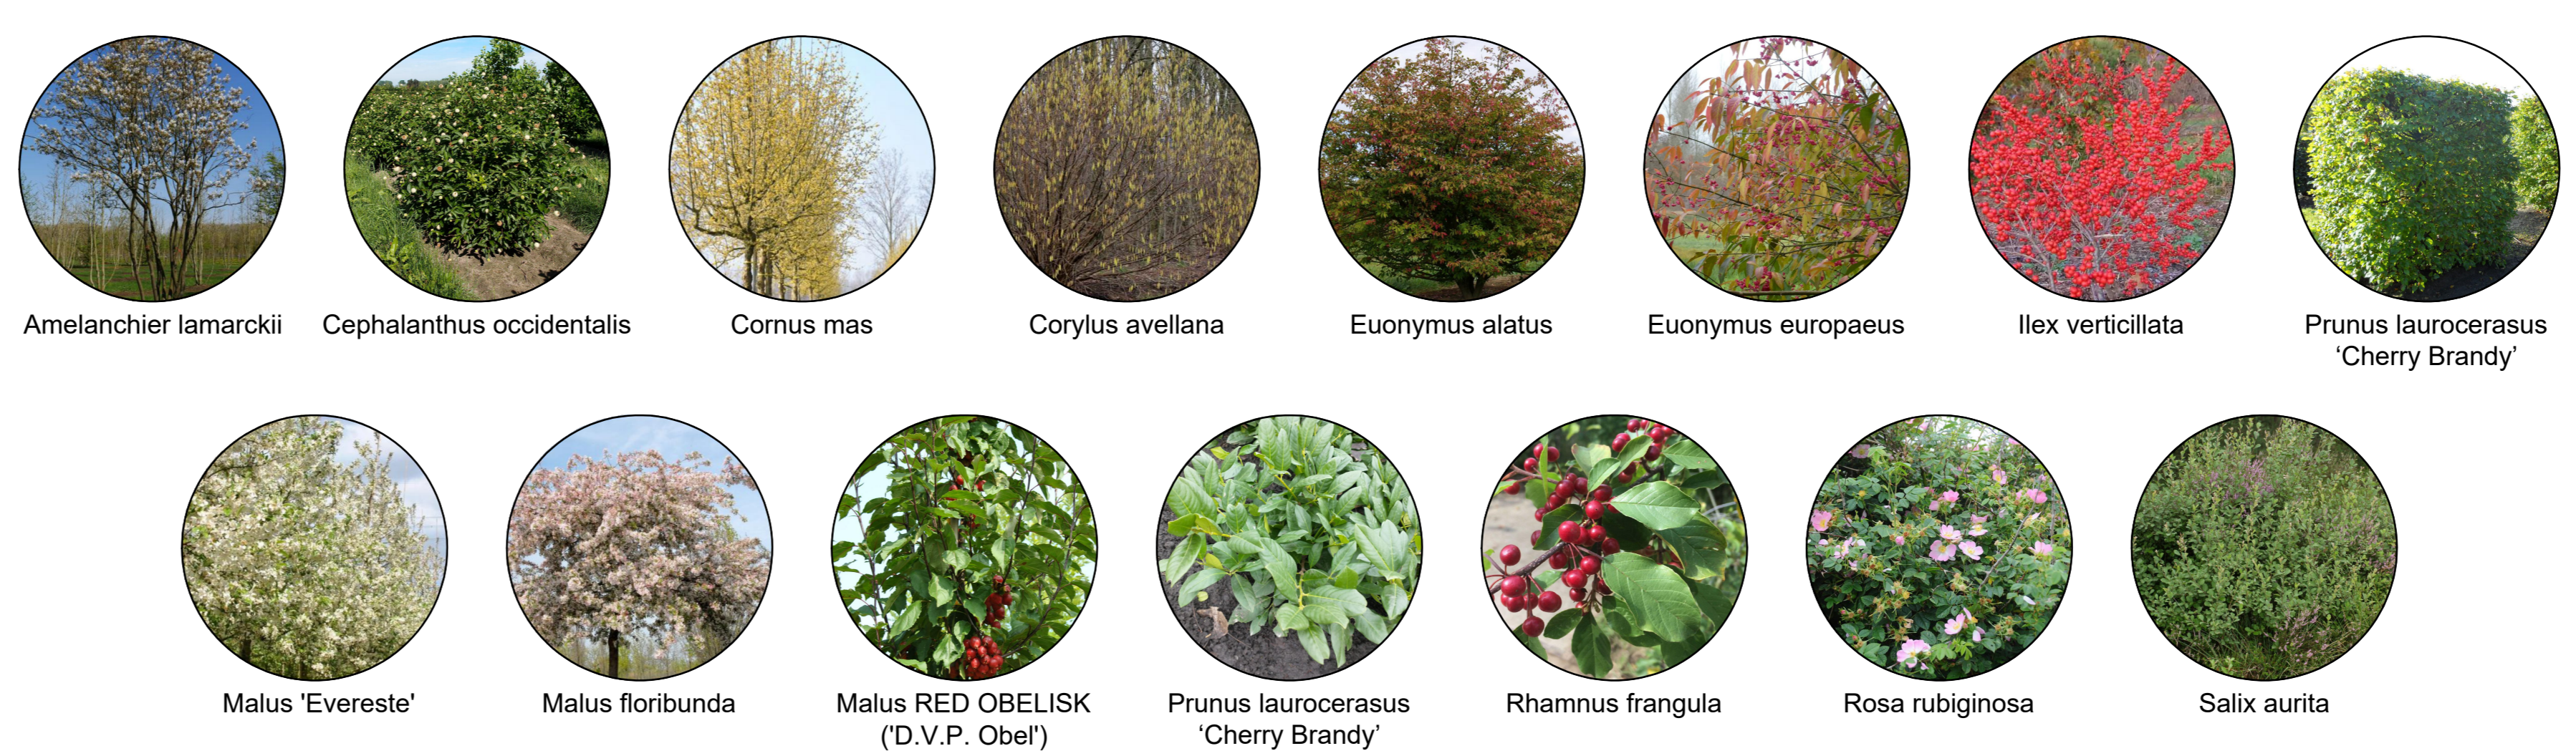

• maten in meters, tenzij anders aangegeven
 • hoogmaten in meters t.o.v. N.A.P.

Wijk: Omschrijving: Gct. Gct. Vrijl. Datum

gemeente Hilvarenbeek
Gelderakkers fase 2
 woonrijp maken
 nieuwe situatie
 zuidzijde plangebied

Inderingsoort: presentatietekening
 Formaat: A0
 Bestuursnummer: -
 Bestandsnaam: 1800-01-R03-PRE.dwg

Projectleider: T. de Kort
 Geveerd: D. Reijnen
 Gecontroleerd: J. Braat
 T. de Kort

Projectnummer: 1800-01
 Tekening: R03-PRE
 Blad: 02
 van: 02
 Datum: 26-01-2024
 Versie: -

1800-01-R03-PRE.dwg