
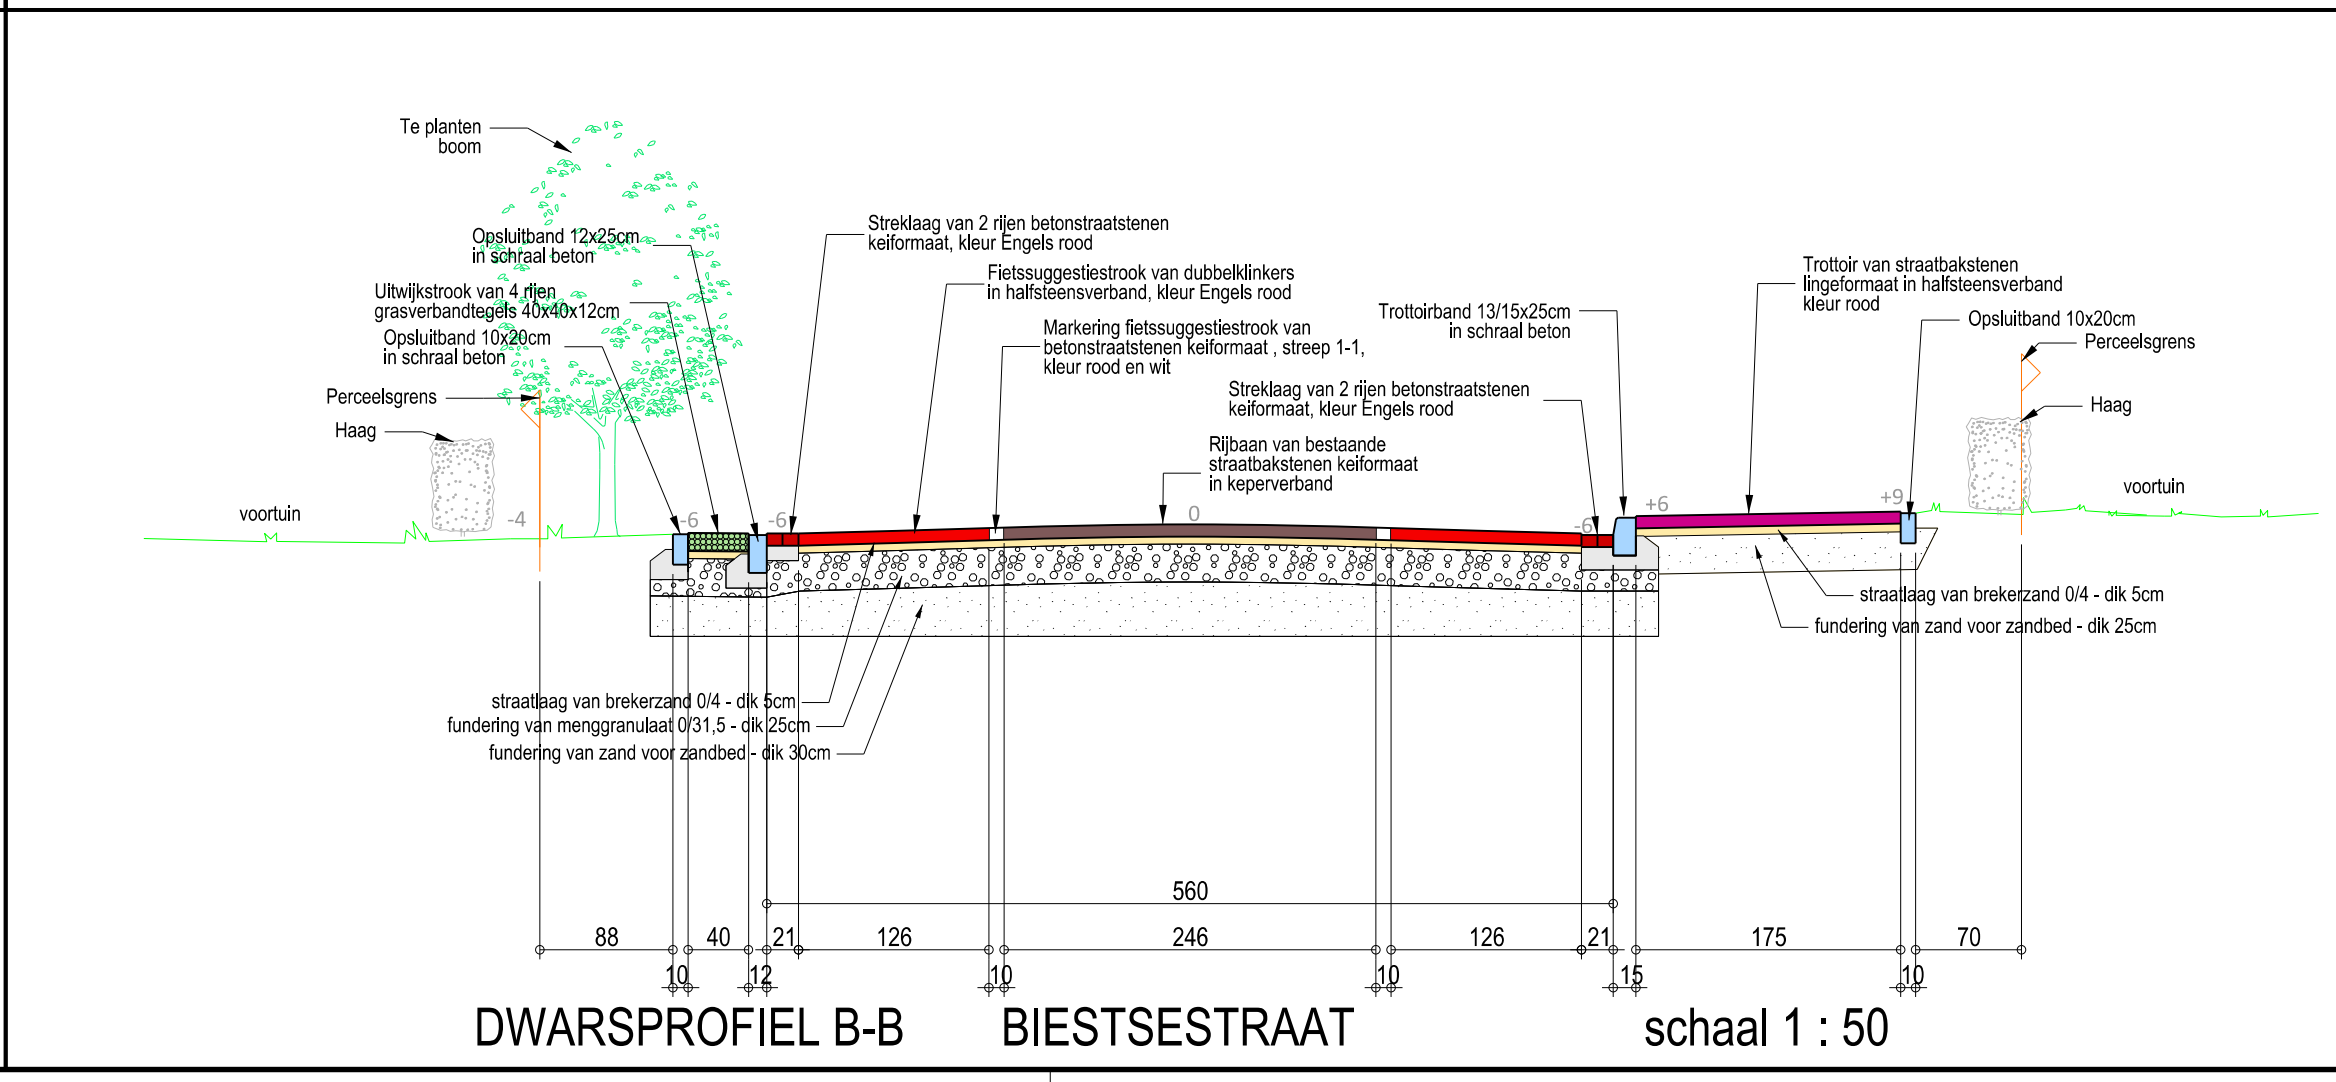
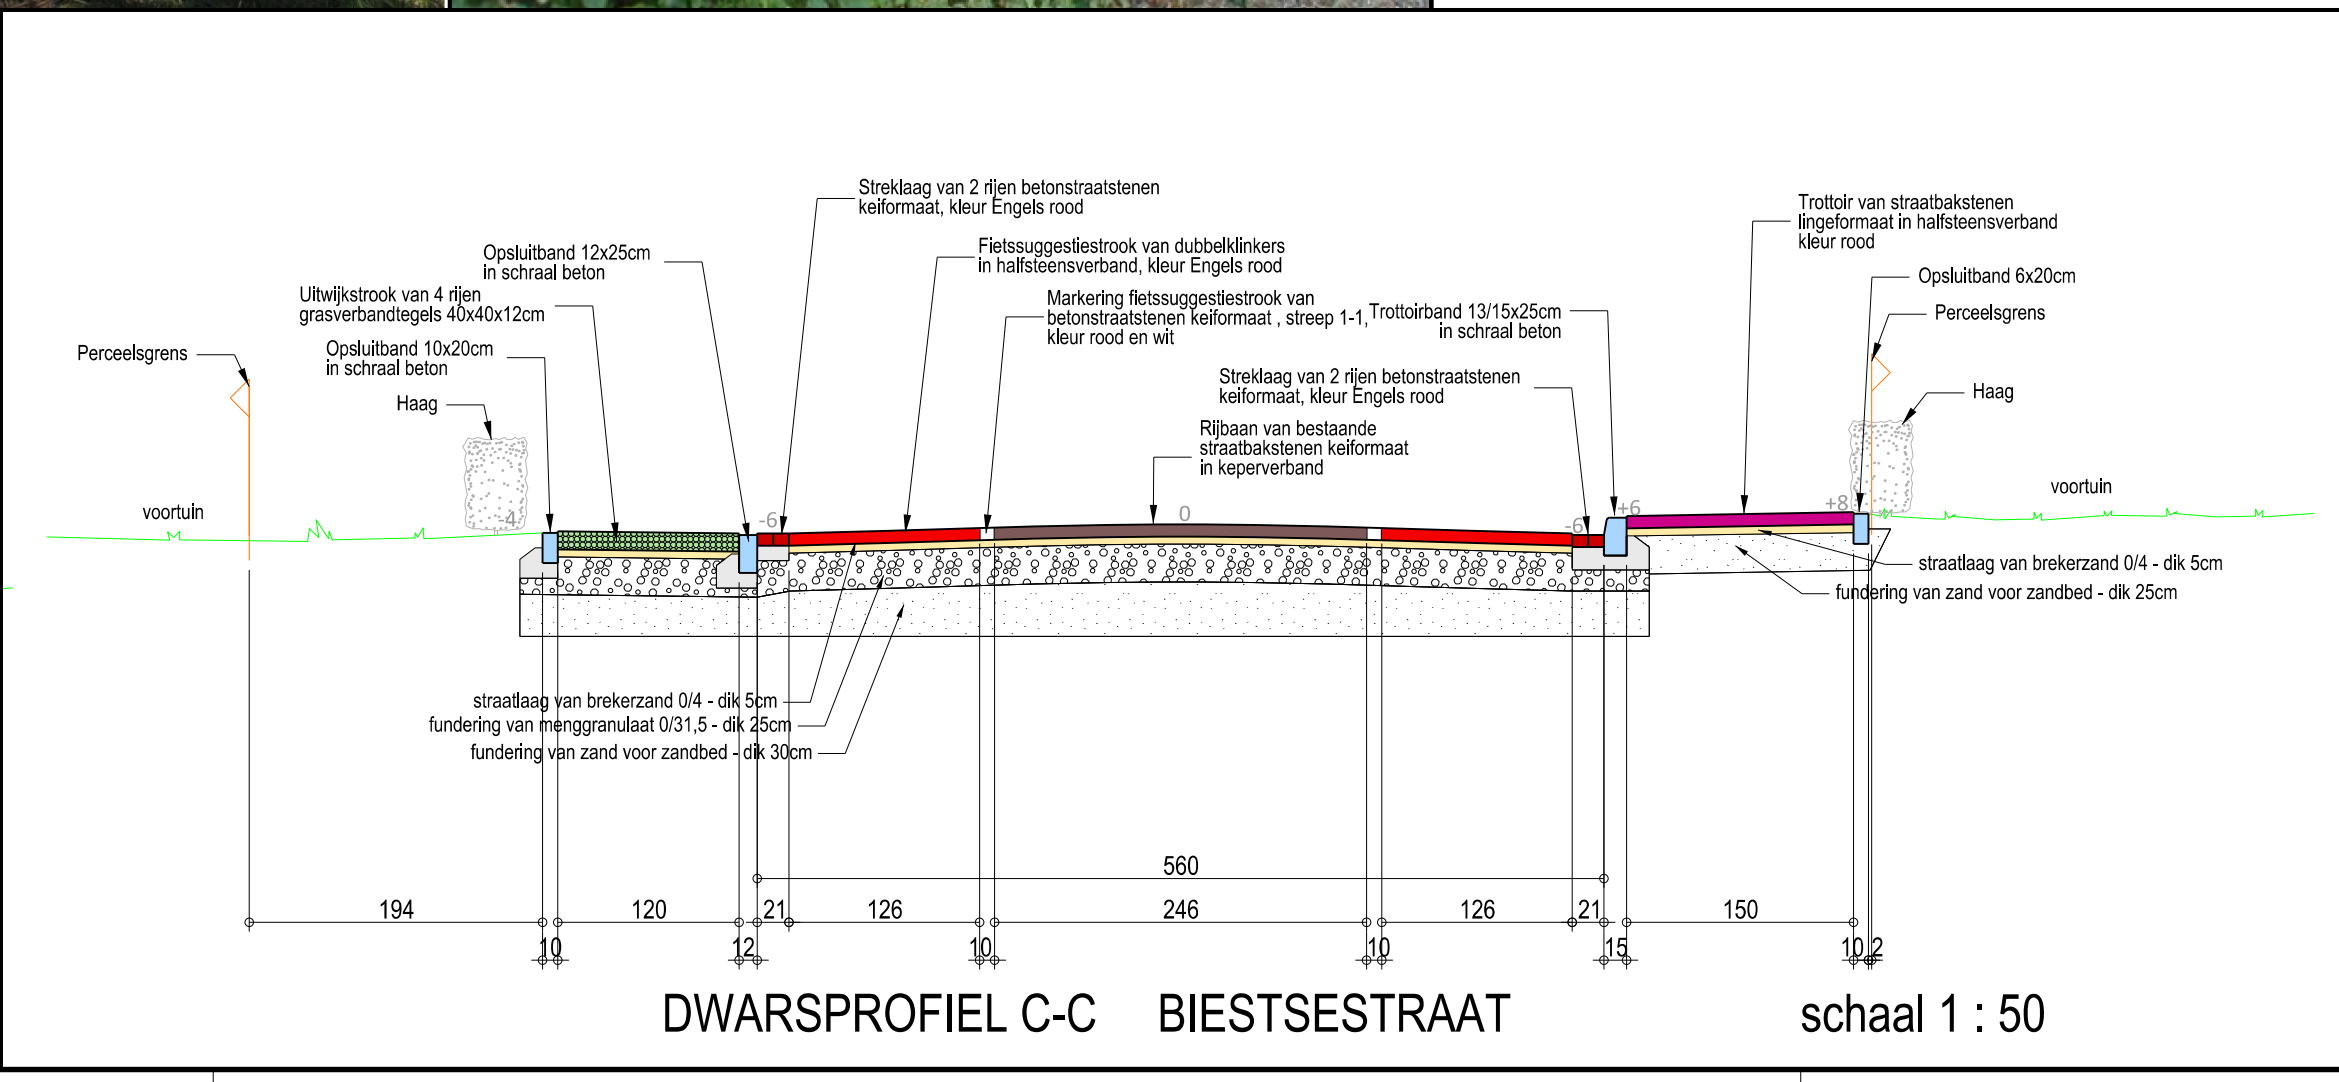
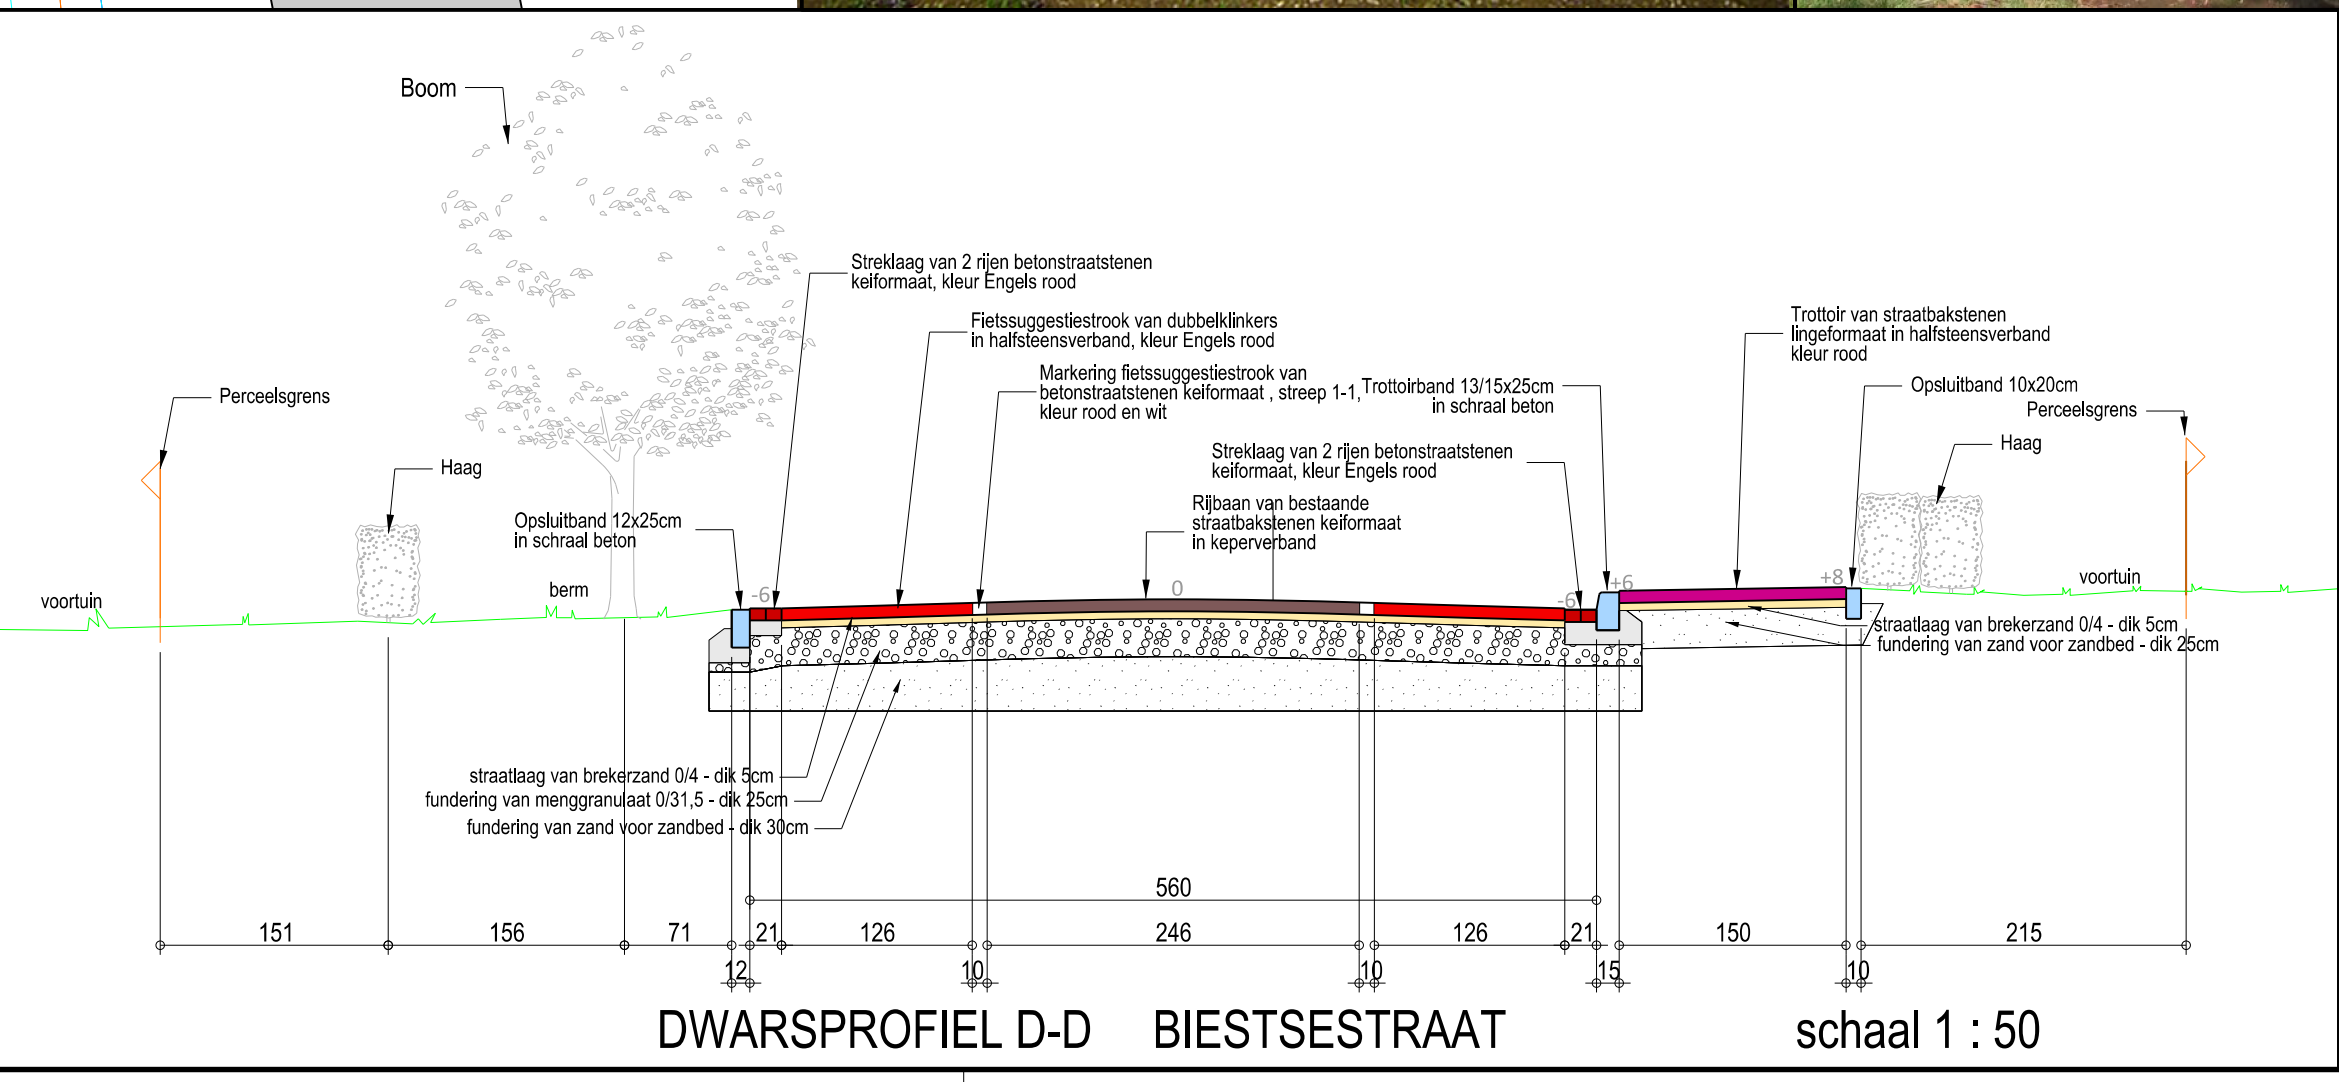
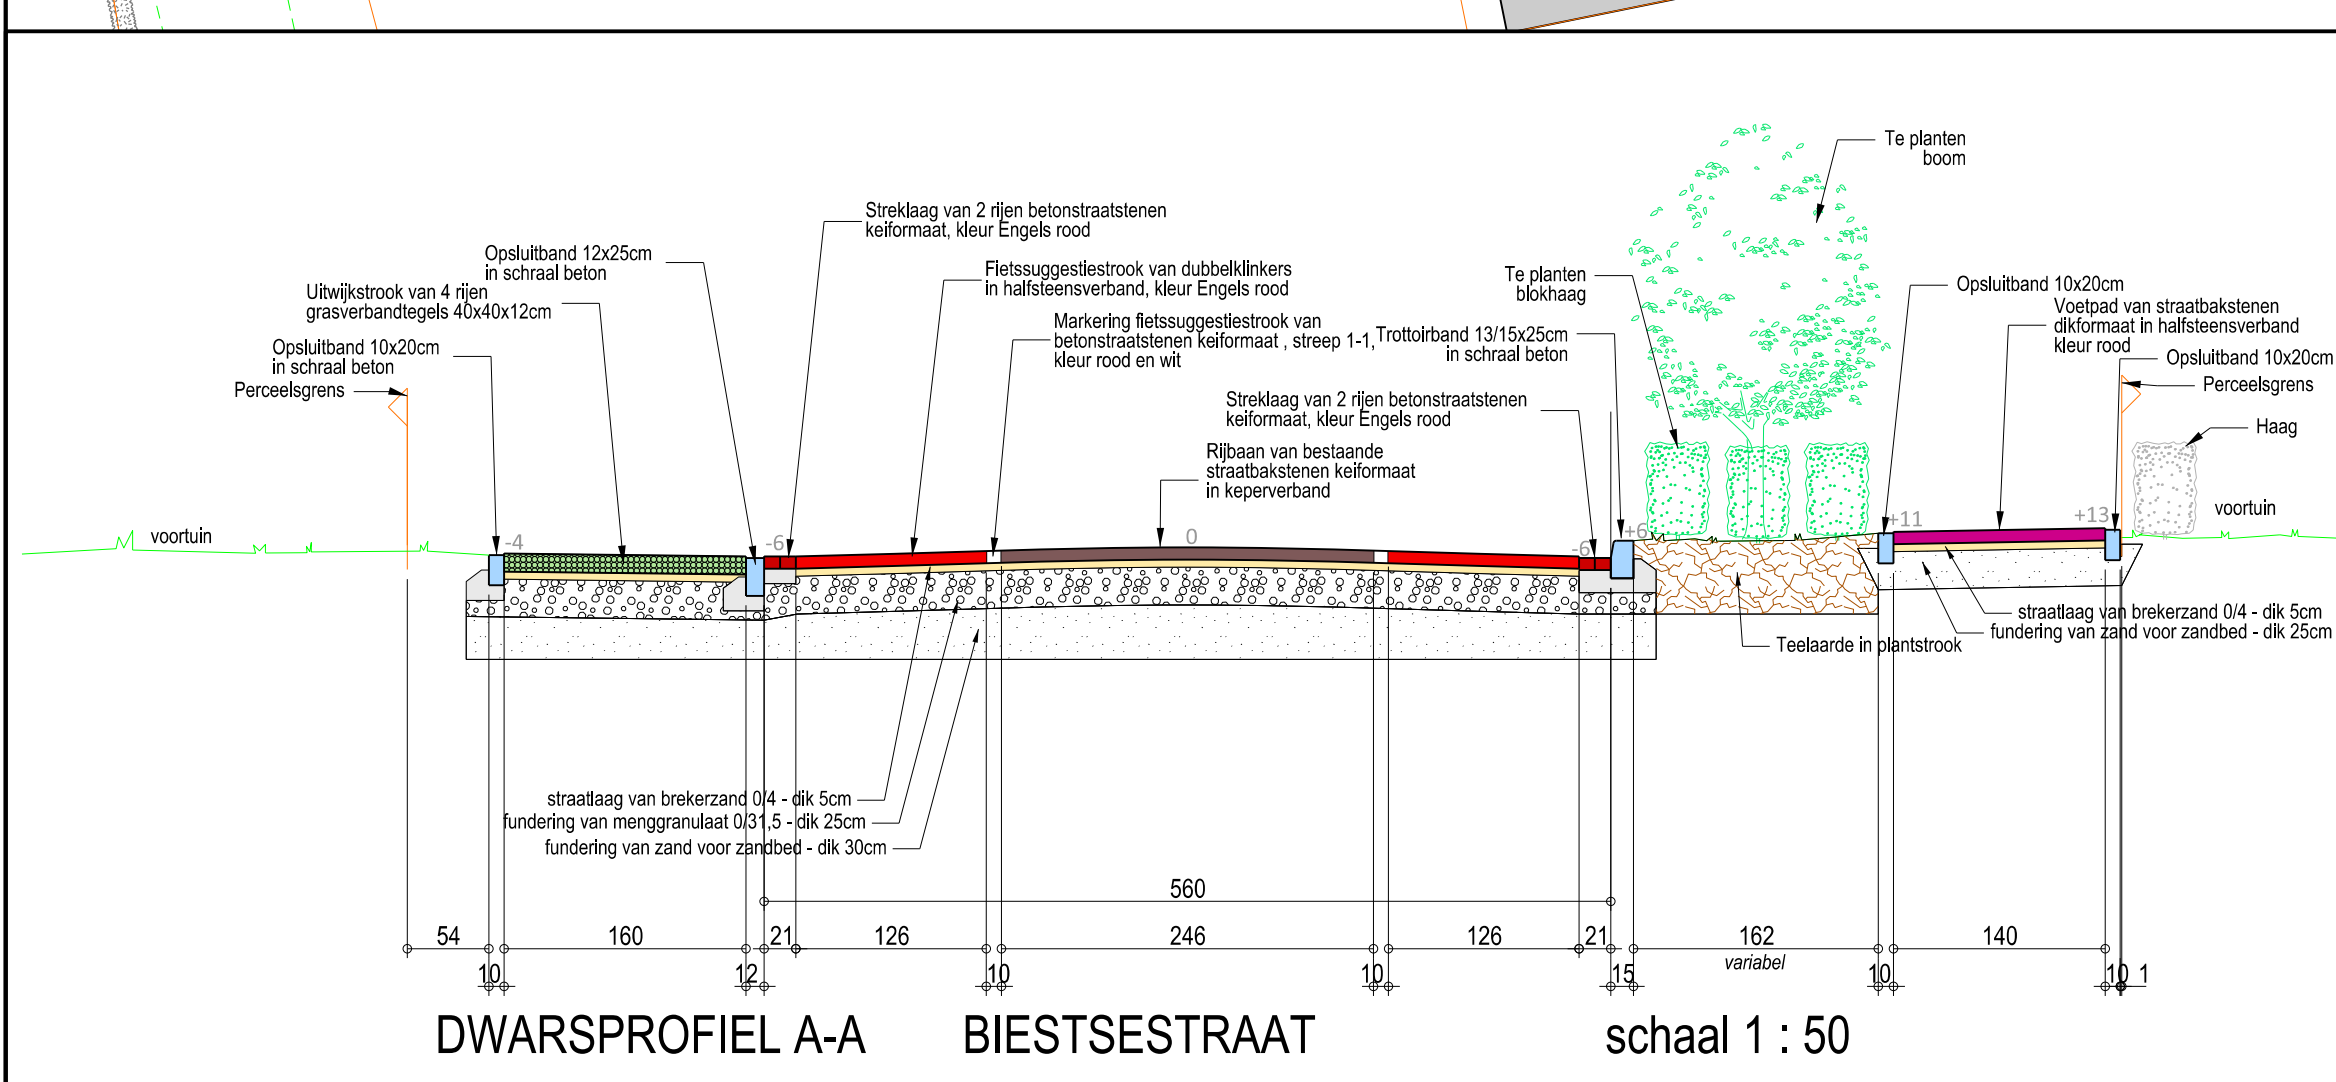
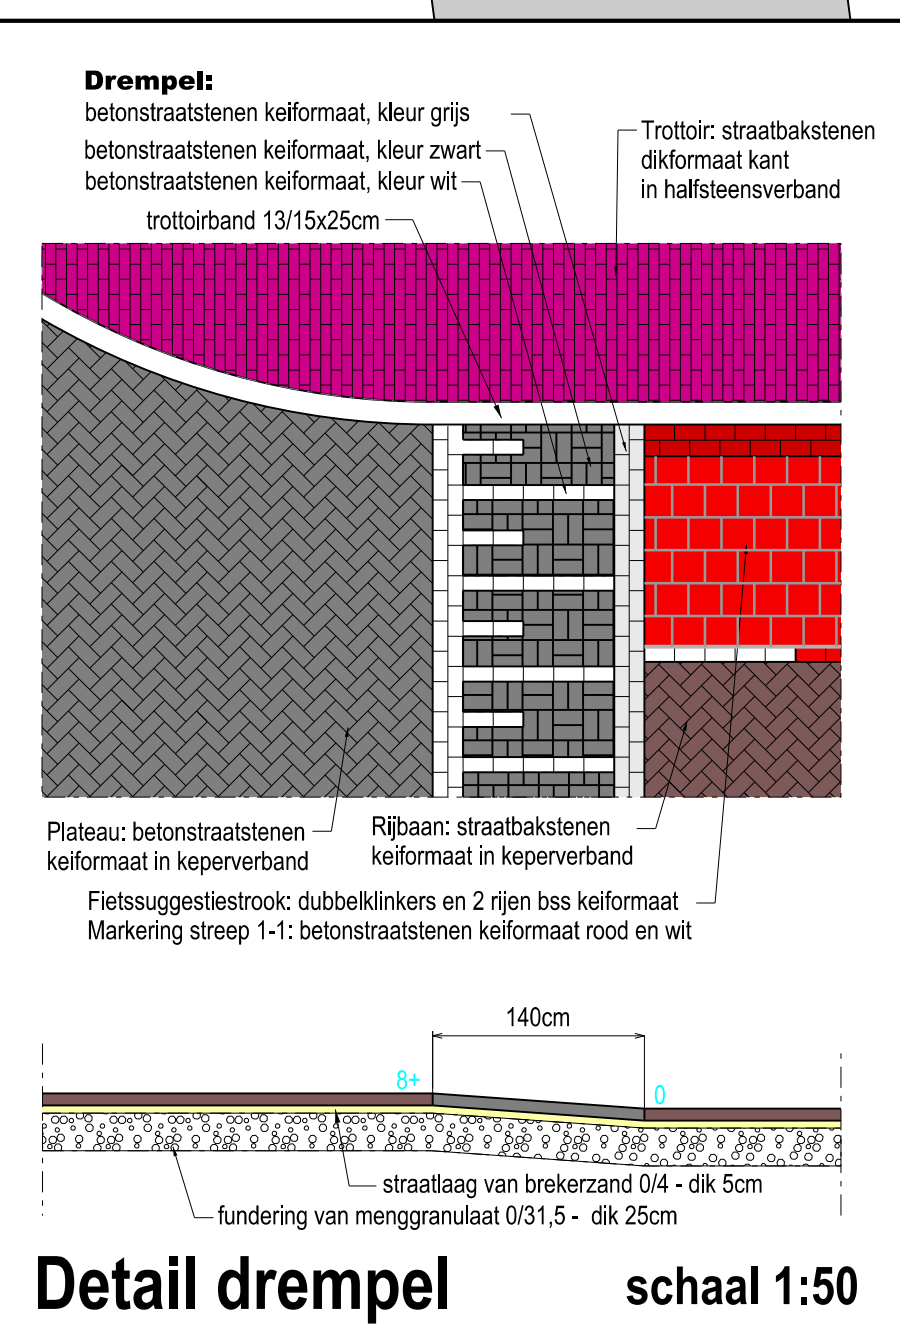


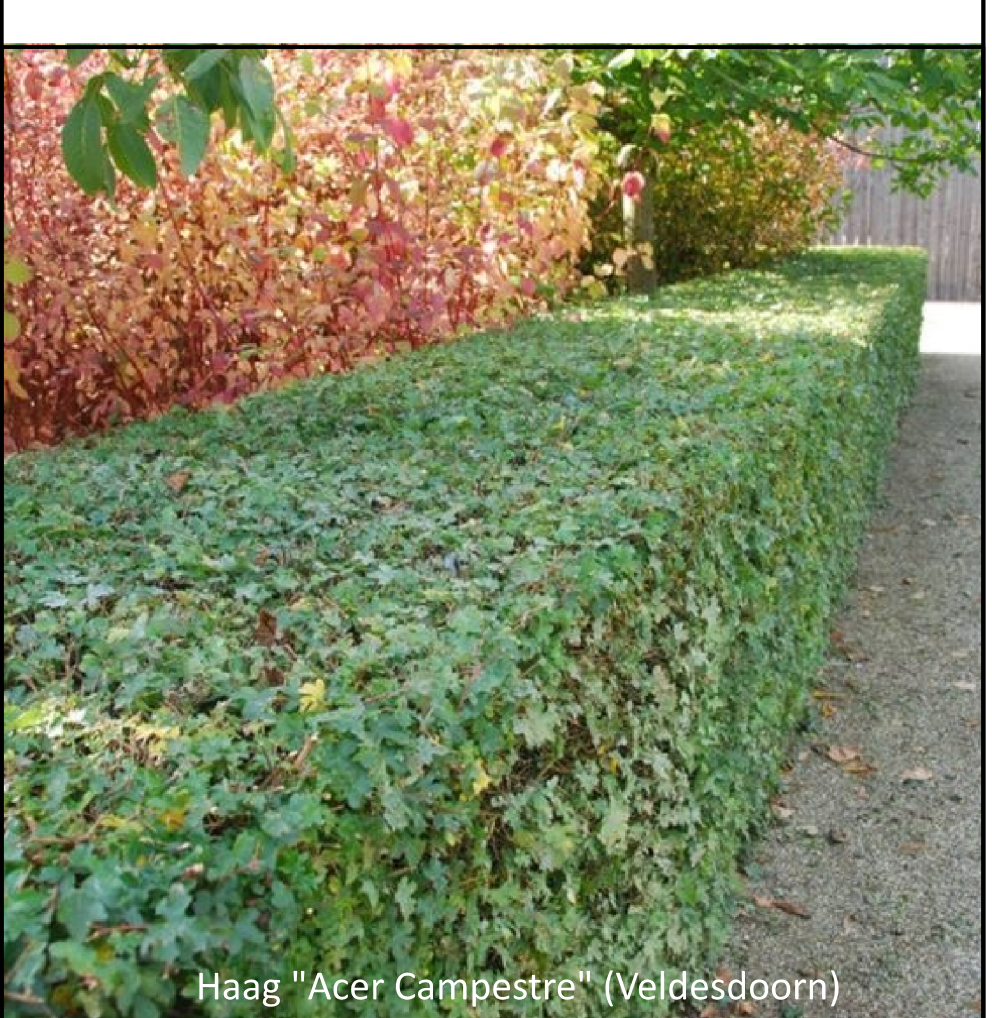

- VERKLARING :**
- Rijbaan, bestaande straatbakstenen kei formaat in keperverband
 - Plateau, bestaande en nieuwe betonstraatstenen kei formaat, kleur antraciet in keperverband
 - Markering talud drempel in rijbaan nieuwe betonstraatstenen kei formaat, kleur antraciet, wit en grijs
 - Fietsuggestestrook, nieuwe dubbelklinkers, kleur engels rood in halfsteensverband
 - Fietsuggestestrook, 2 rijen nieuwe betonstraatstenen kei formaat, kleur engels rood
 - Markering fietsuggestestrook, betonstraatstenen kei formaat, kleur rood/wit, streep 1-1
 - Uitwijkstrook, nieuwe grasverbandtegels 40x40x12cm in halfsteensverband
 - Voetpad / Trottoir, oude en nieuwe straatbakstenen dik formaat, Rossa, kleur rood in halfsteensverband (haaks op de looprichting)
 - Inrit, oude en nieuwe straatbakstenen dik formaat, Rossa, kleur rood in halfsteensverband (haaks op de rijrichting)
 - Inrit, nieuwe betonstraatstenen kei formaat, kleur grijs in halfsteensverband
 - Herbestraten inriten en aansluitende verhardingen van diverse soorten type bestratingmaterialen, formaten en verbanden (inclusief opsluiting)
 - Bestaande te handhaven bomen
 - Nieuw te planten "Tilia Platyphyllos" (Zomerleip) - 2 stuks
 - Nieuw te planten "Acer Rubrum Franksred Red Sunset" (Rode Esdoorn) - 5 stuks
 - Nieuw te planten "Ulmus Frontier" (Chinese Iep) - 8 stuks
 - Bestaande te handhaven haag
 - Nieuw te planten haag "Acer Campestre" (Veldesdoorn) hoogte 60-80cm
 - Nieuwe putdeksel
 - Bestaande putdeksel
 - Nieuwe straat-/trottoir-/lijnkolk met gietijzeren deksel
 - Bestaande te handhaven straat- en trottoirkolk
 - Te verplaatsen lichtmast
 - Bestaande te handhaven lichtmast
 - Bestaande te handhaven zitbank