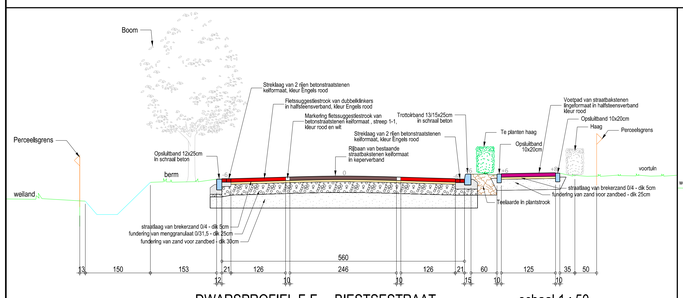

DWARSPROFIEL F-F BIESTSESTRAAT schaal 1 : 50

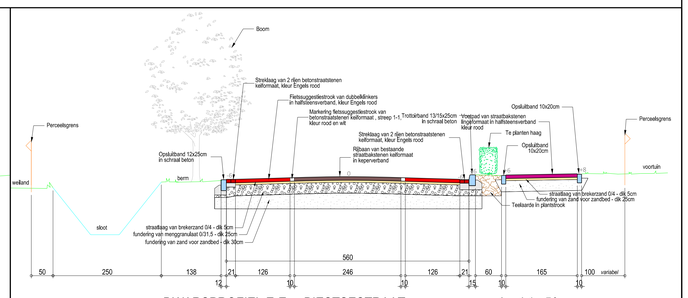

DWARSPROFIEL E-E BIESTSESTRAAT schaal 1 : 50

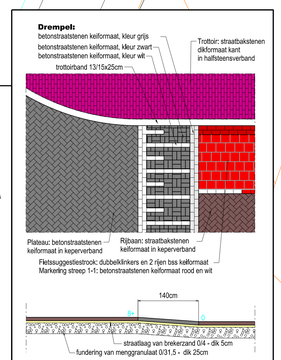

Detail drempel schaal 1:50

VERKLARING :

- Rijbaan, bestaande straatbakstenen keiformaat in keperverband
- Plateau, bestaande en nieuwe betonstraatstenen keiformaat, keur antraciet in keperverband
- Markering talud drempel in rijbaan nieuwe betonstraatstenen keiformaat, kleur antraciet, wit en grijs
- Fietssuggestiestrook, nieuwe dubbelklinkers, kleur engels rood in halfsteensverband
- Fietssuggestiestrook, 2 rijen nieuwe betonstraatstenen keiformaat, kleur engels rood
- Markering fietssuggestiestrook, betonstraatstenen keiformaat, kleur rood/wit, streep 1-1
- Uitwijkstrook, nieuwe grasverbandtegels 40x40x12cm in halfsteensverband
- Voetpad / Trottoir, oude en nieuwe straatbakstenen dikformaat, Rossa, kleur rood in halfsteensverband (haaks op de looprichting)
- Inrit, oude en nieuwe straatbakstenen dikformaat, Rossa, kleur rood in halfsteensverband (haaks op de rijrichting)
- Inrit, nieuwe betonstraatstenen keiformaat, kleur grijs in halfsteensverband
- Herbestraten inriten en aansluitende verhardingen van diverse soorten type bestratingsmaterialen, formaten en verbanden (inclusief opsluiting)
- Bestaande te handhaven bomen
- Nieuw te planten "Tilia Platyphyllos" (Zomerlinde) - 2 stuks
- Nieuw te planten "Acer Rubrum Franksred Red Sunset" (Rode Esdoorn) - 5 stuks
- Nieuw te planten "Ulmus Frontier" (Chinese Iep) - 8 stuks
- Bestaande te handhaven haag
- Nieuw te planten haag "Acer Campestre" (Veldesdoorn) hoogte 60 -80cm
- Nieuwe putdeksel
- Bestaande putdeksel
- Nieuwe straat- / trottoir-/ lijnkolk met gietijzeren deksel
- Bestaande te handhaven straat- en trottoirkolk
- Te verplaatsen lichtmast
- Bestaande te handhaven lichtmast
- Bestaande te handhaven zitbank

GEMEENTE HILVARENBEEK AFDELING RUIMTE TEAM OPENBARE WERKEN				getekend: A. Klessens datum: 23 oktober 2025 schaal: 1 : 200
HERINRICHTING GEDEELTE BIESTSESTRAAT IN BIEST-HOUTAKKER -nieuwe situatie-				formaat: A0 bestek nr.:2025-03 project nr.:
GEWIJZIGD:	BETREFT:	BESTEMMINGSPLAN:	OPMERKINGEN:	bestand: 6722 TEKENING NR.:
19 november 2025	n.a.v. inloopbijeenkomst			1037350-N BLAD 2