
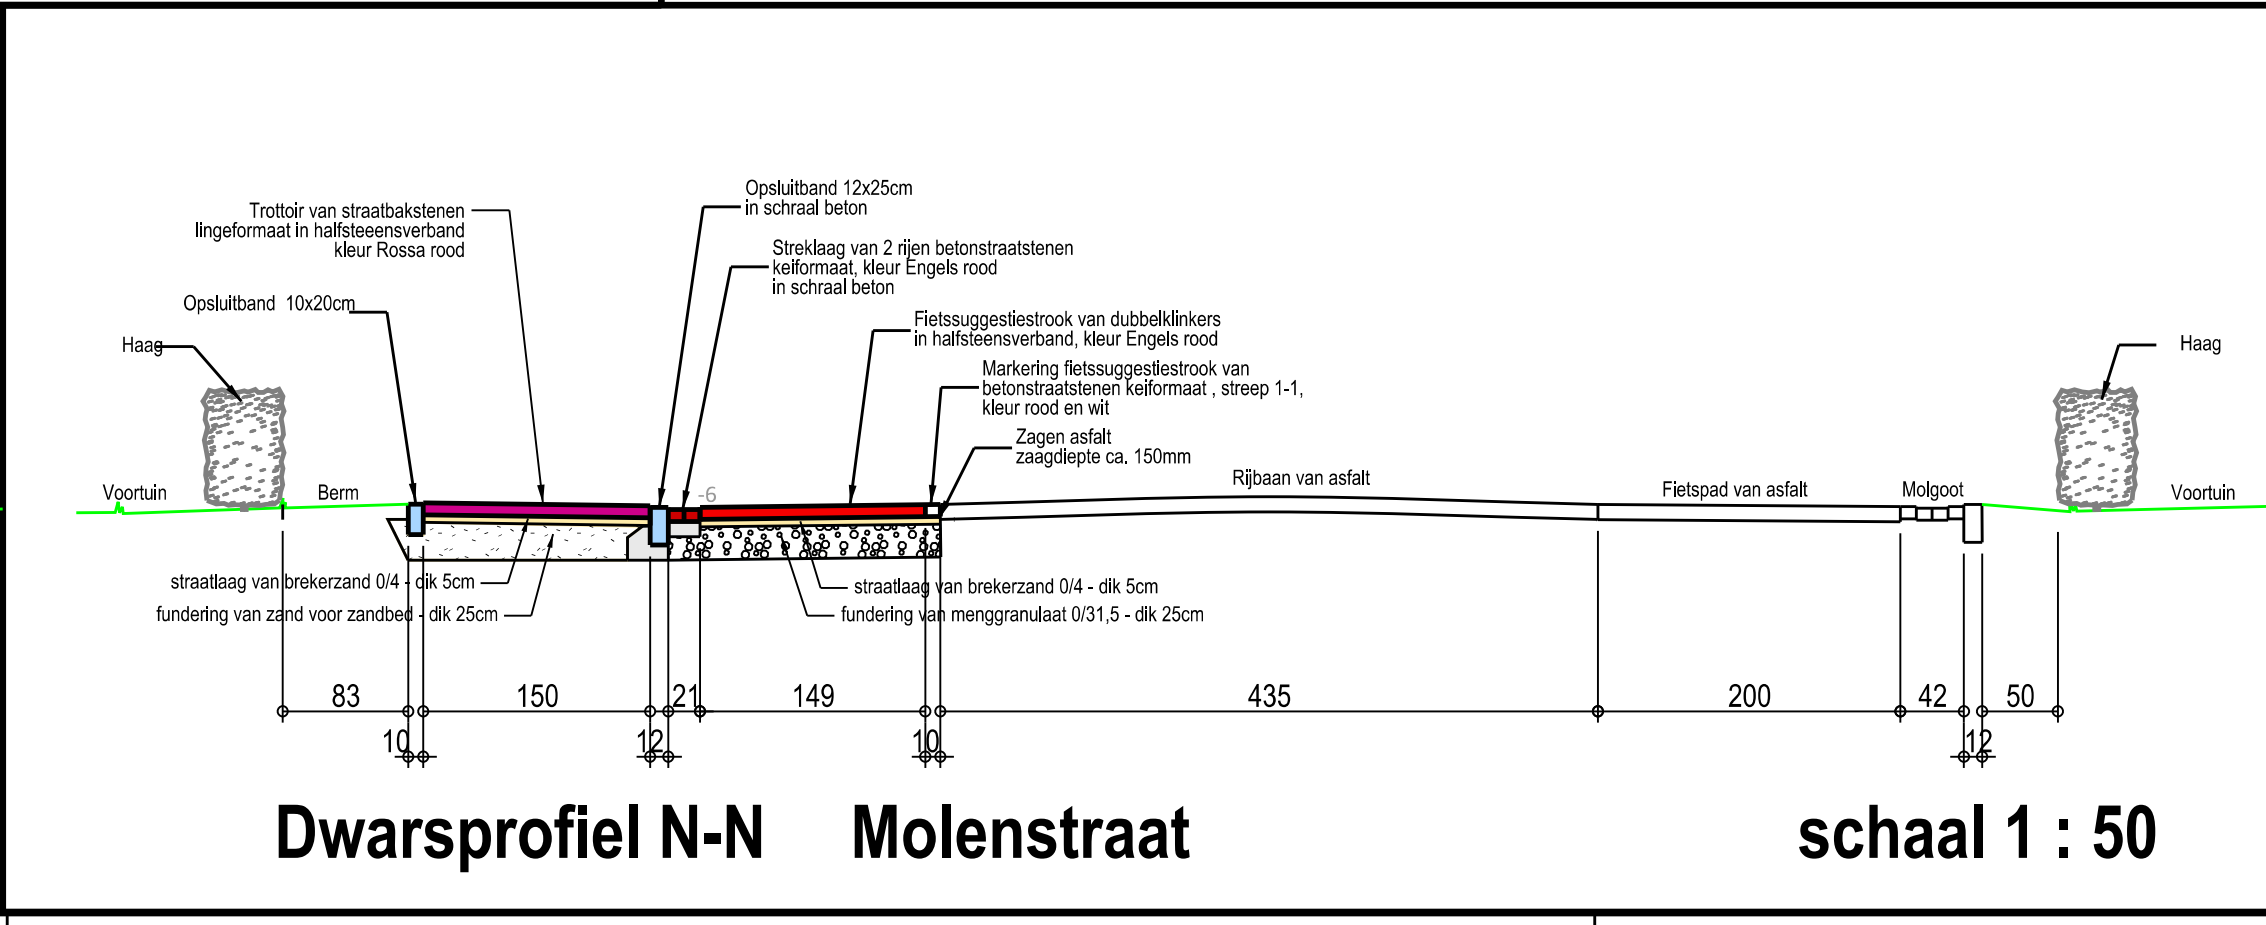
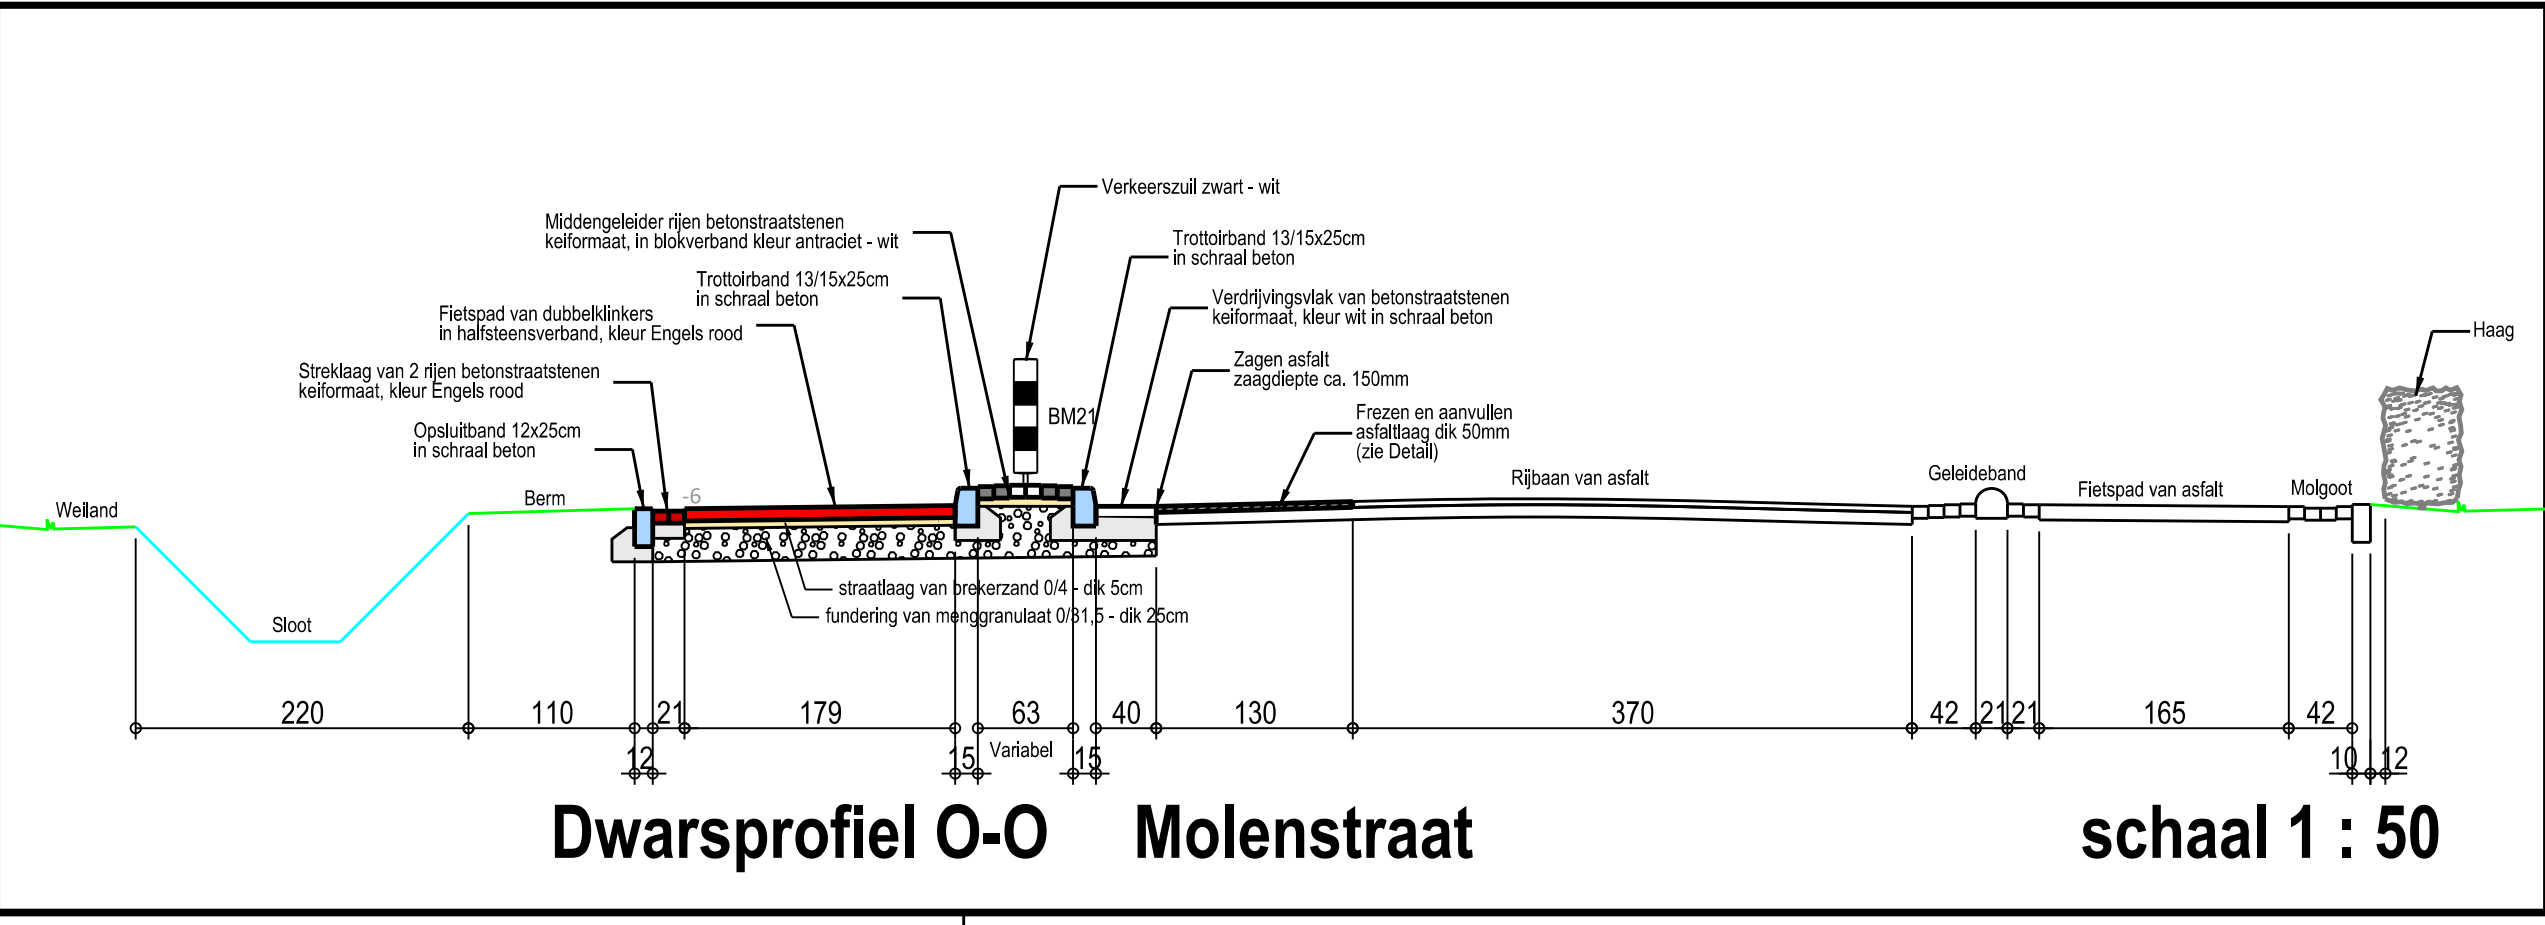
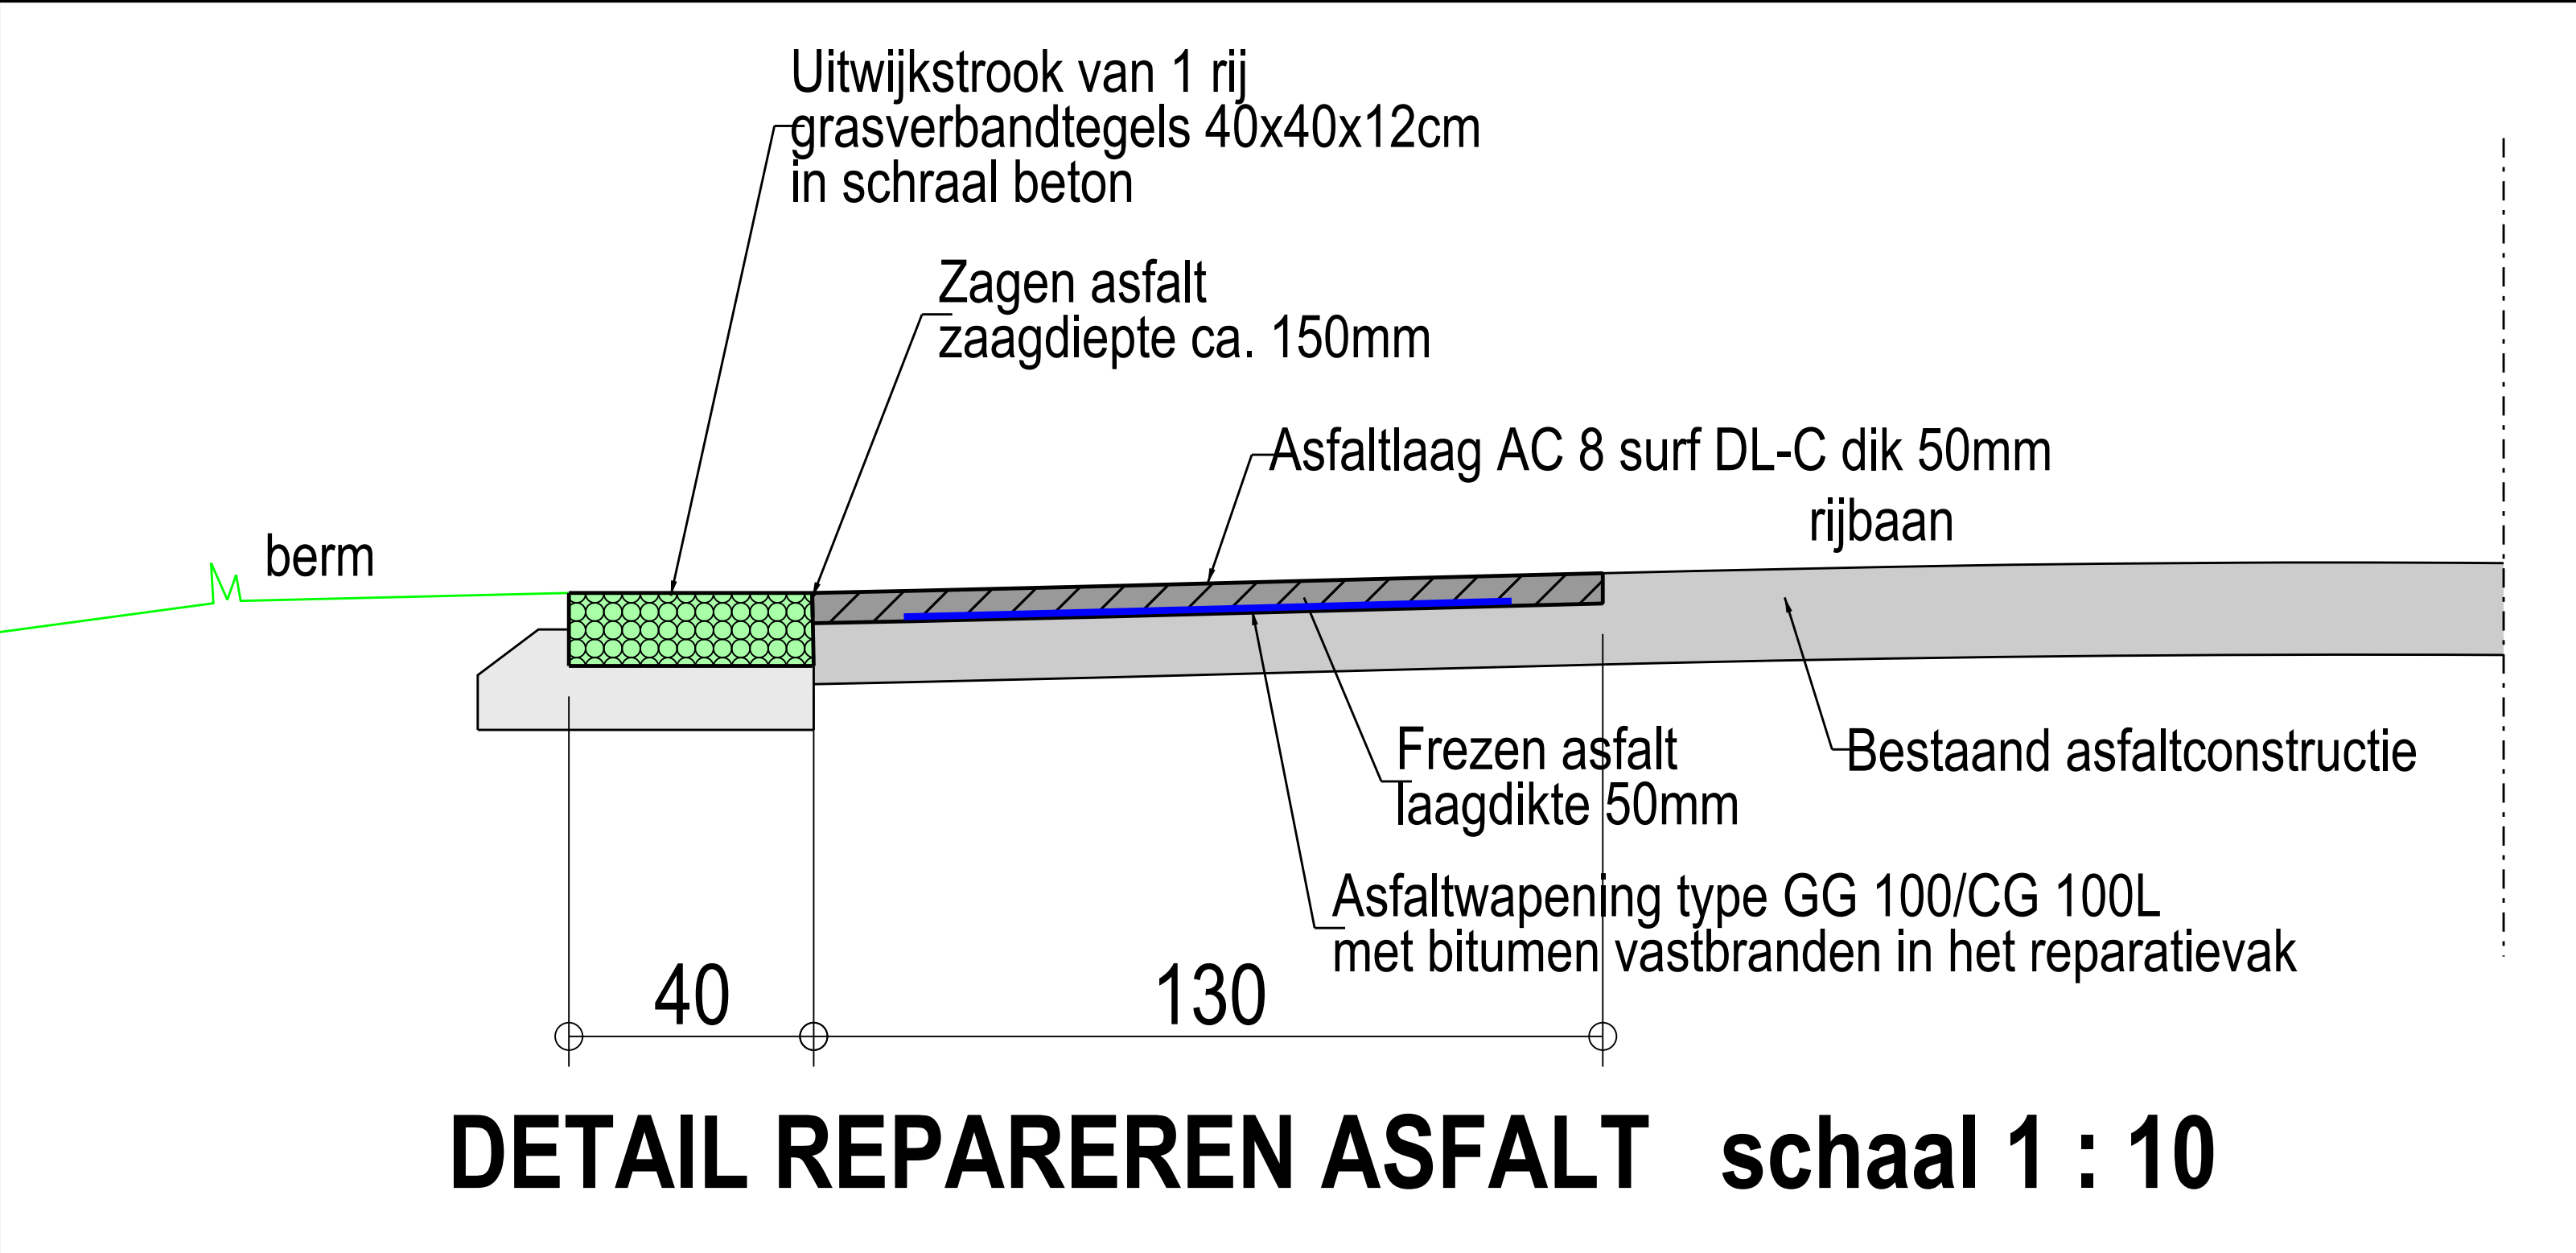


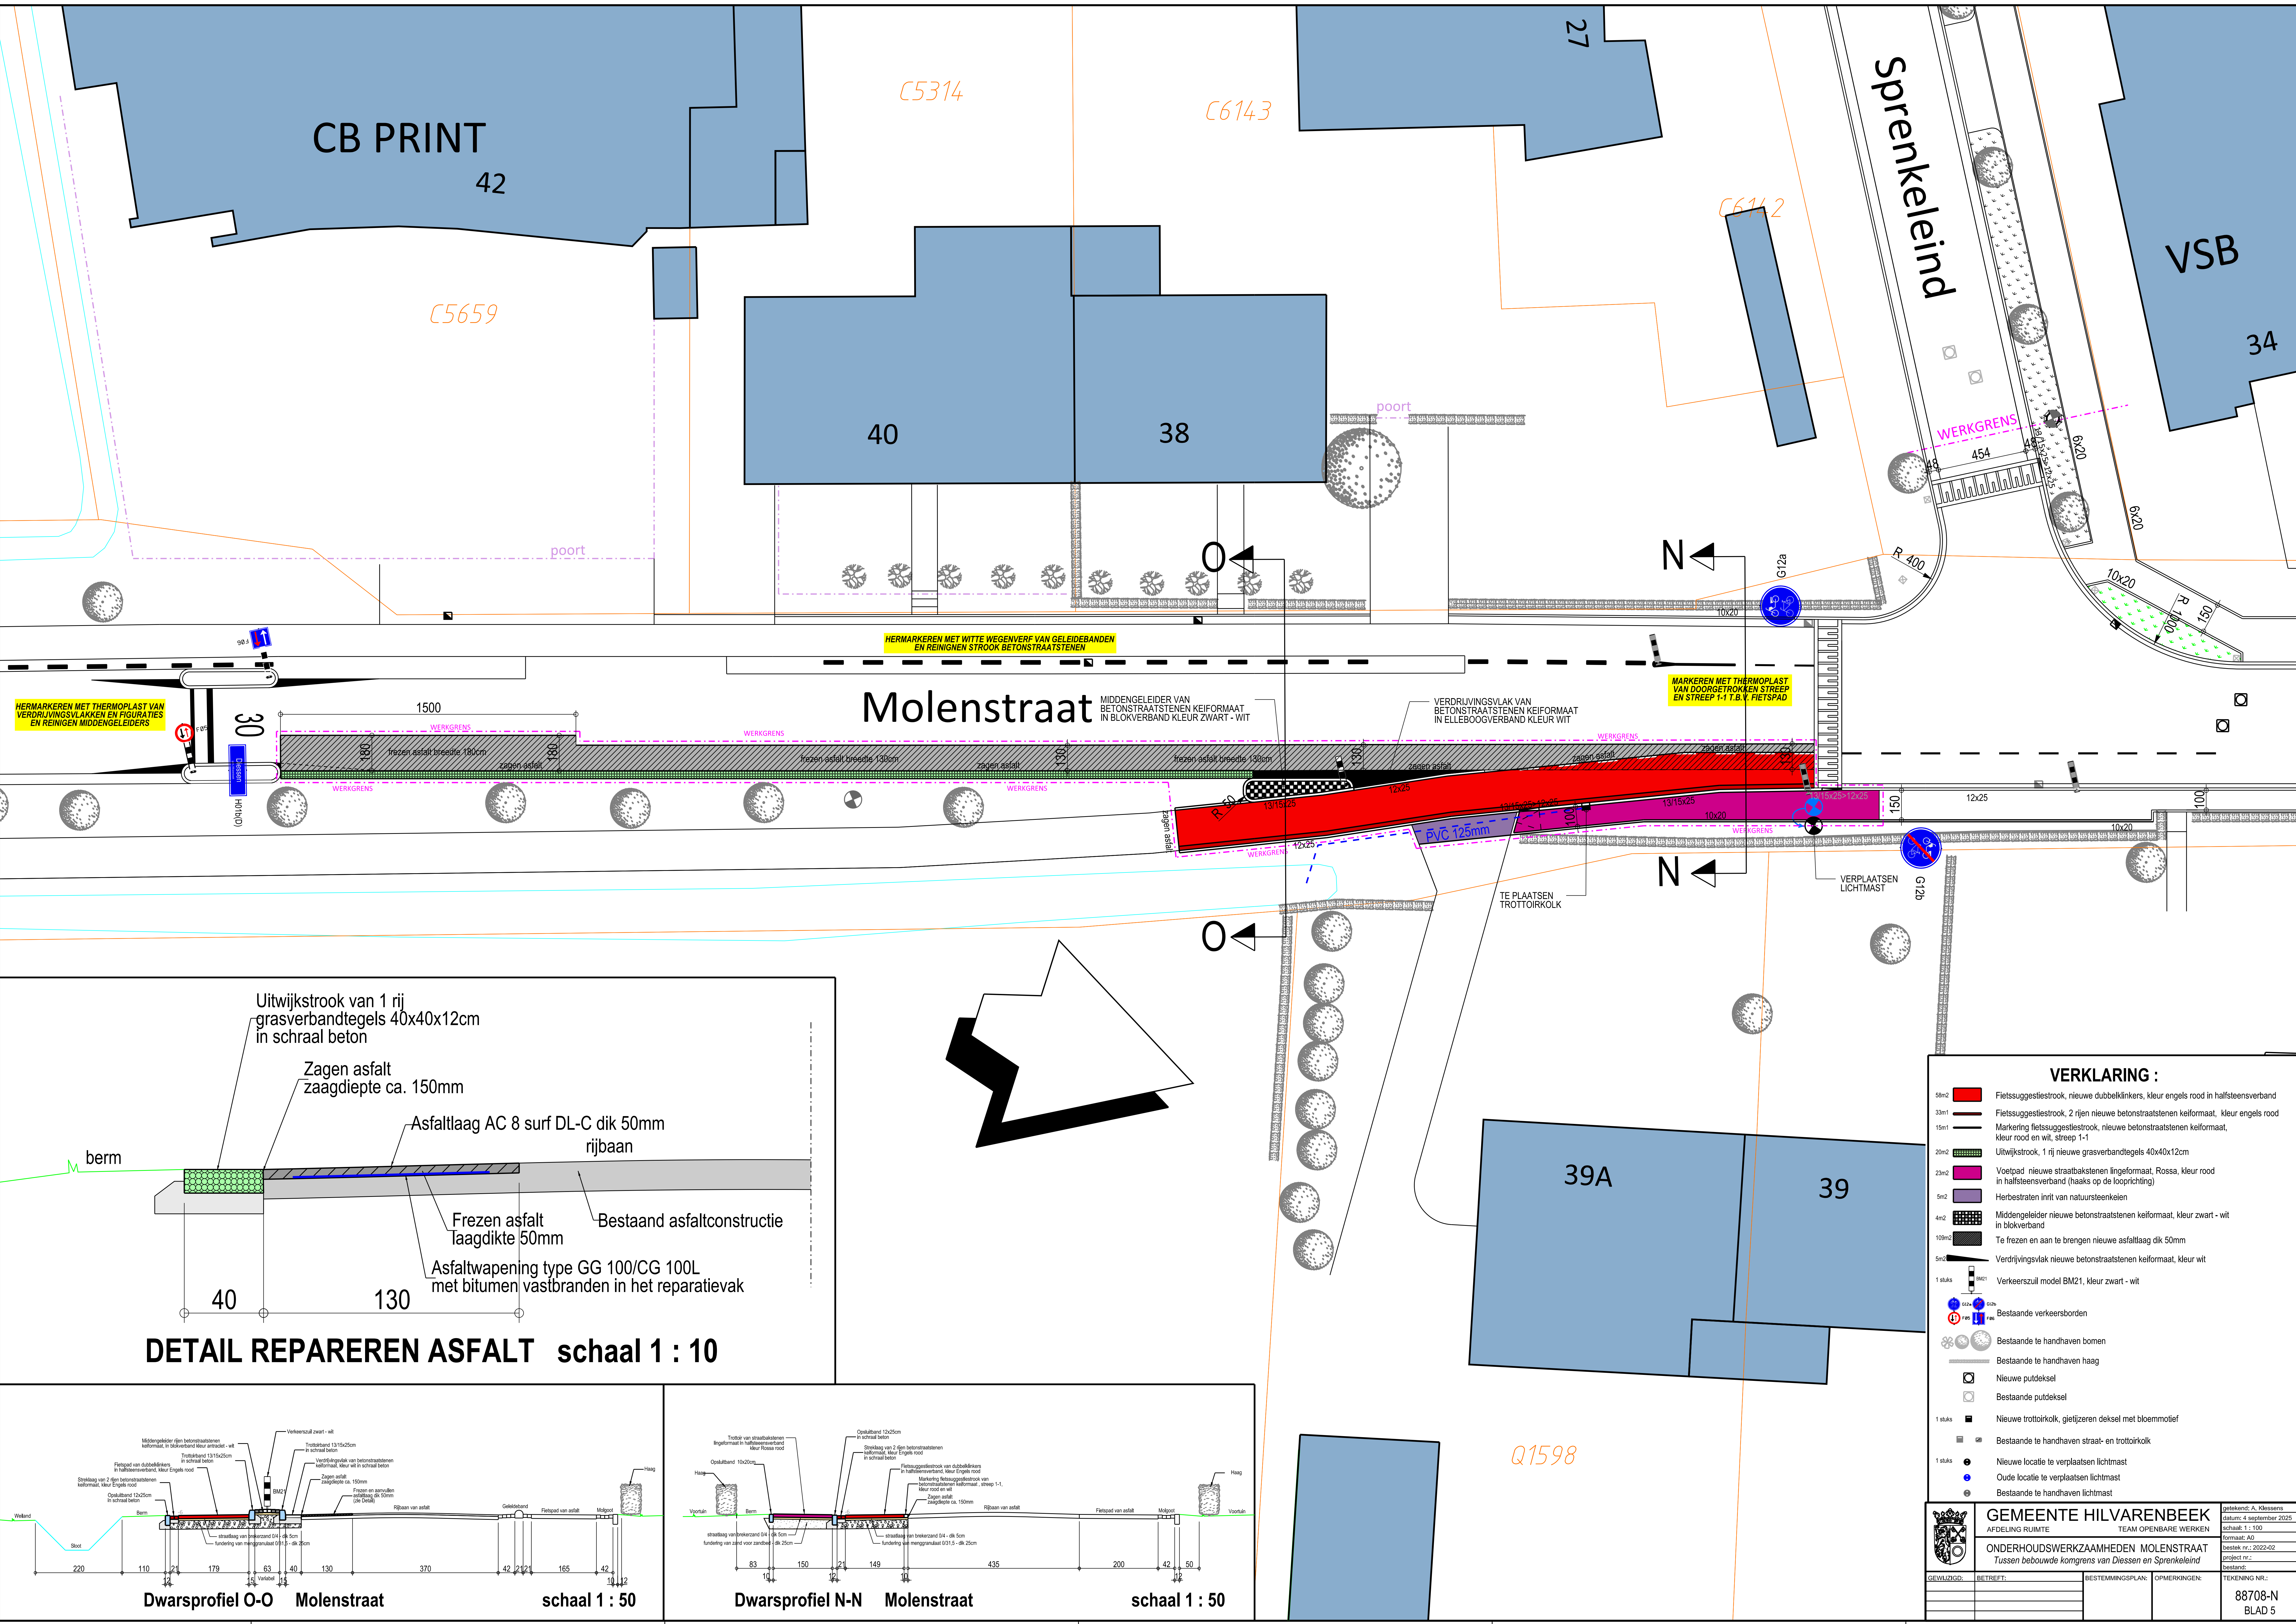

VERKLARING :

- 58m2 Fietssuggestiestrook, nieuwe dubbelklinkers, kleur engels rood in halfsteensverband
- 33m1 Fietssuggestiestrook, 2 rijen nieuwe betonstraatstenen keiformaat, kleur engels rood
- 15m1 Markering fietssuggestiestrook, nieuwe betonstraatstenen keiformaat, kleur rood en wit, streep 1-1
- 20m2 Uitwijkstrook, 1 rij nieuwe grasverbandtegels 40x40x12cm
- 23m2 Voetpad nieuwe straatbakstenen lingeformaat, Rossa, kleur rood in halfsteensverband (haaks op de looprichting)
- 5m2 Herbestraten inrit van natuursteenkeien
- 4m2 Middengleider nieuwe betonstraatstenen keiformaat, kleur zwart - wit in blokverband
- 100m2 Te frezen en aan te brengen nieuwe asfaltaag dik 50mm
- 5m2 Verdrivingsvlak nieuwe betonstraatstenen keiformaat, kleur wit
- 1 stuks Verkeerszuil model BM21, kleur zwart - wit
- Bestaande verkeersborden
- Bestaande te handhaven bomen
- Bestaande te handhaven haag
- Nieuwe putdeksel
- Bestaande putdeksel
- Nieuwe trottoirkolk, gietijzeren deksel met bloemmotief
- Bestaande te handhaven straat- en trottoirkolk
- Nieuwe locatie te verplaatsen lichtmast
- Oude locatie te verplaatsen lichtmast
- Bestaande te handhaven lichtmast

GEMEENTE HILVARENBEEK
AFDELING RUIMTE TEAM OPENBARE WERKEN

ONDERHOUDSWERKZAAMHEDEN MOLENSTRAAT
Tussen bebouwde komgrens van Diessen en Sprengkeleind

getekend: A. Kleensens
datum: 4 september 2025
schaal: 1 : 100
formaat: A0
bestek nr.: 2022-02
project nr.:
bestand:

GEWUZZIGD	BETREFT	BESTEMMINGSPLAN	OPMERKINGEN	TEKENING NR.: 88708-N BLAD 5