


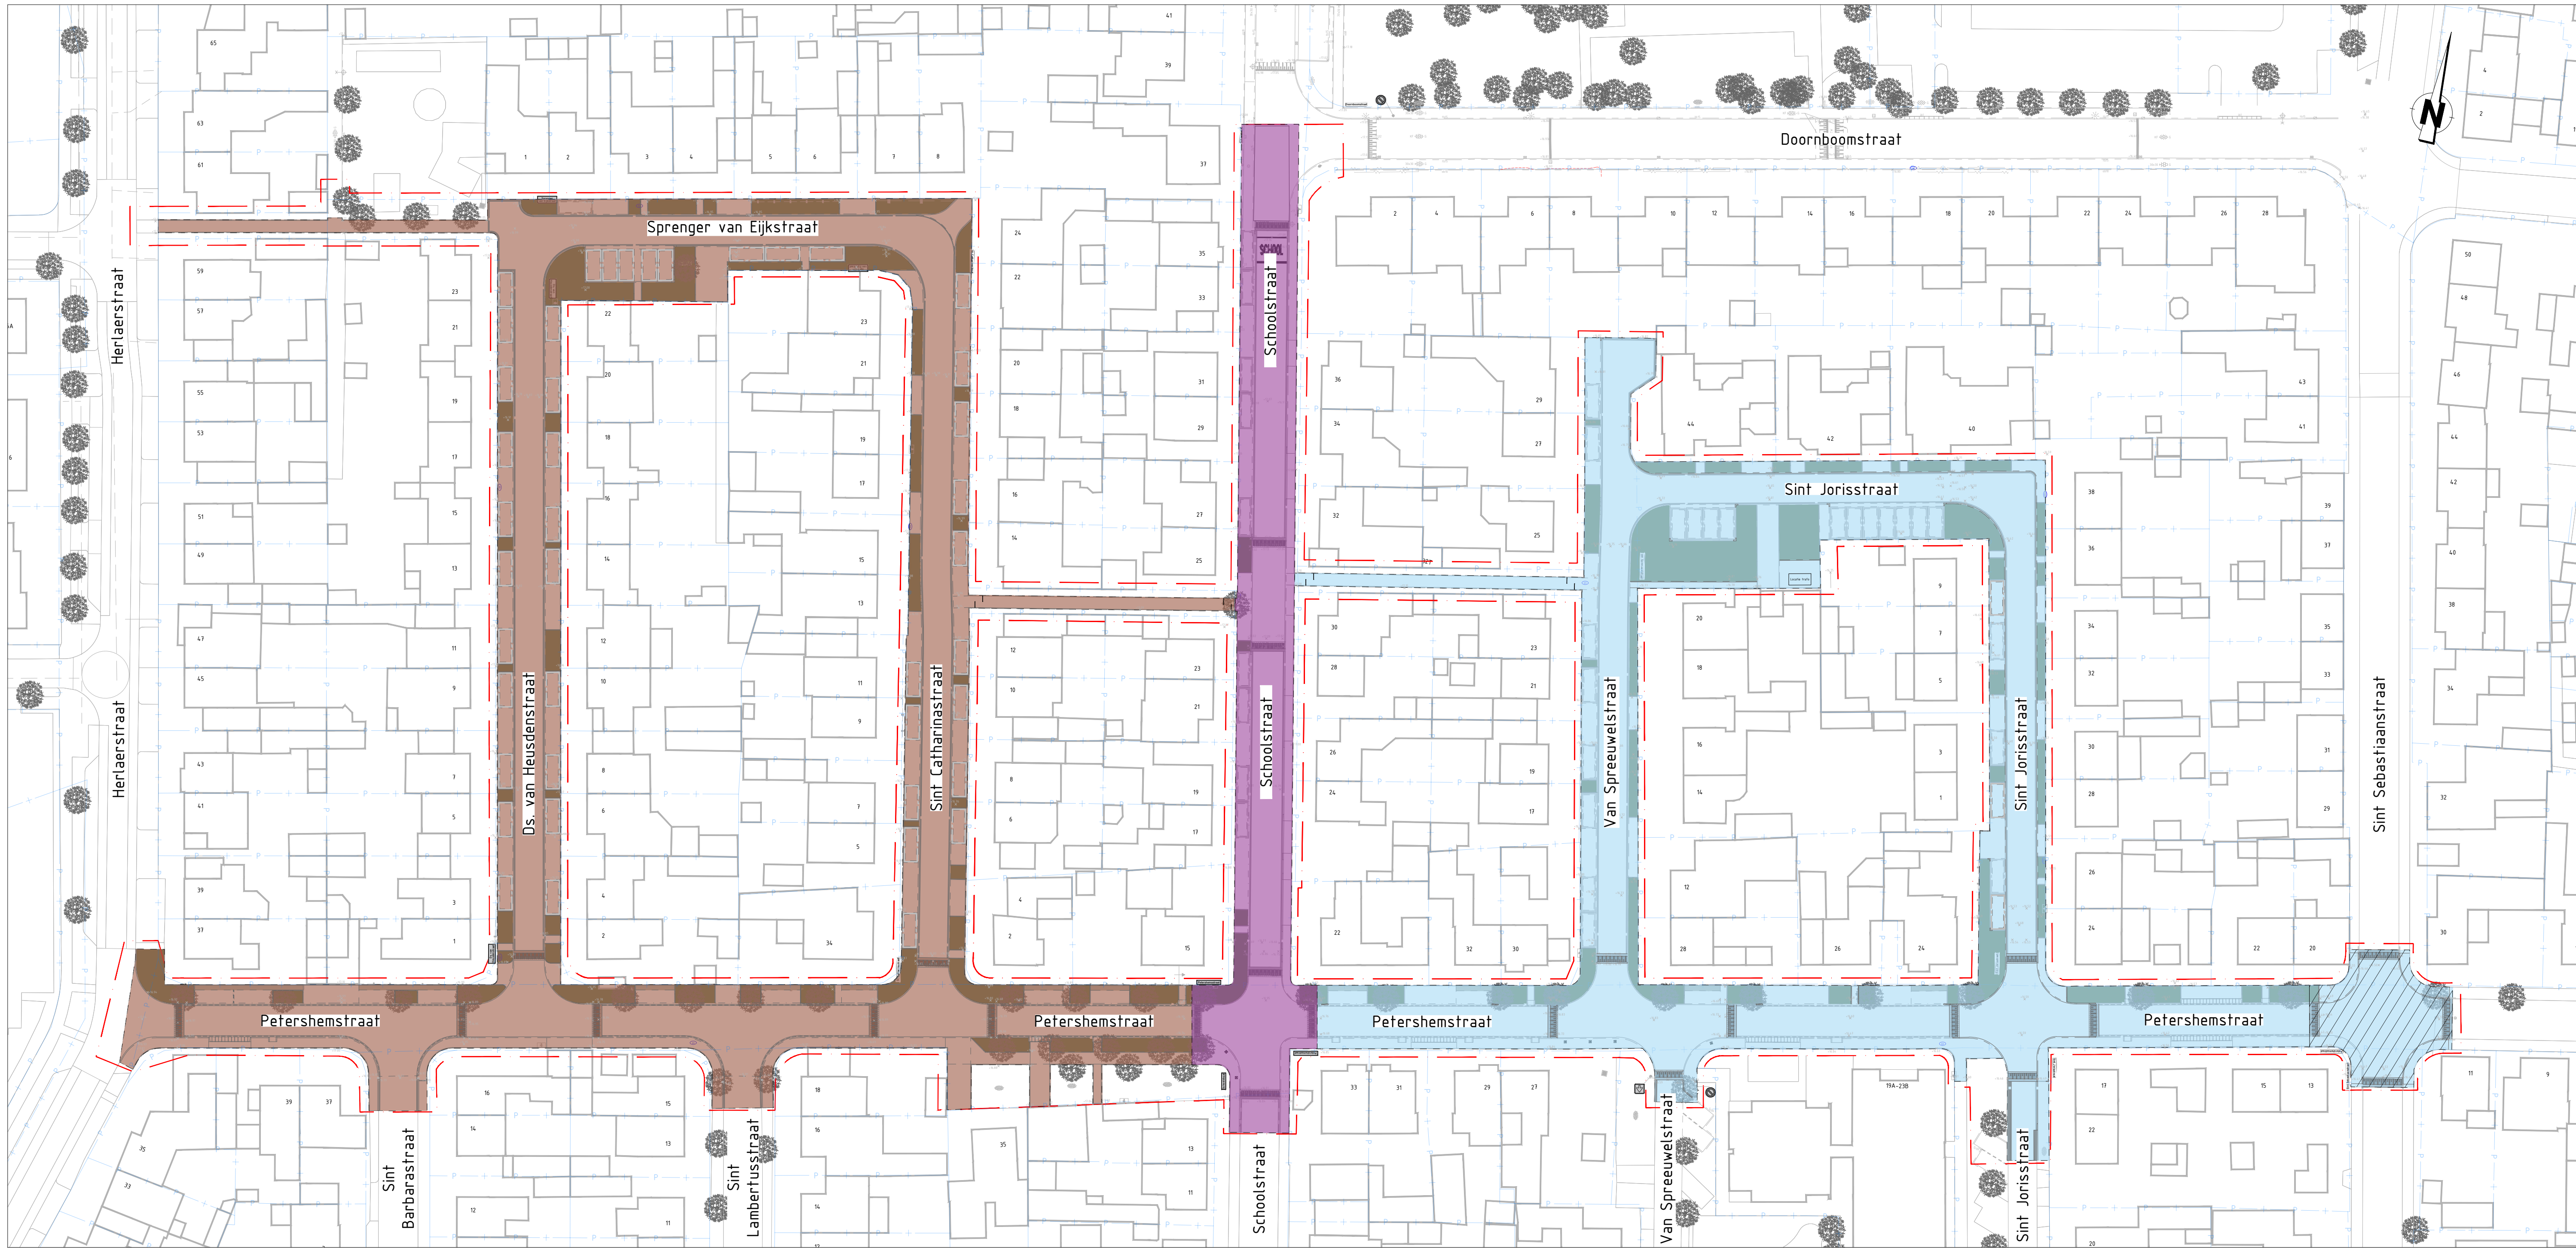

Bovenaanzicht
SCHAAL 1 : 500

OPMERKINGEN

- Coördinatensysteem RD (x, y);
- Maten in meters, tenzij anders vermeld;
- Materiaalmaten in millimeters, tenzij anders vermeld;
- Peilmaten in meters t.o.v. NAP, tenzij anders vermeld;
- Diameters in millimeters, tenzij anders vermeld;
- Maten exclusief kantopsluitingen;
- Ligging kabels en leiding zijn ter indicatie.

0 5 10 15 20m
Schaal 1:500

Versie		Datum		Getekend door		Omschrijving	
Opdrachtgever							
Gemeente Hilvarenbeek							
Project							
Rec. Elsackers e.o. fase 1 in Hilvarenbeek							
Onderdeel							
Bestekontwerp - nieuwe situatie							
Fasering							
Schaal		Projectnummer		Datum		Getekend door: SVB	
1:250		062401		29-05-2026		JTr	
Blad		Besteknummer		Versie		Gecontroleerd door: GFr	
1 van 1		2026-01		1.0		Vrijgegeven door: GFr	

	atab civiele techniek	Vierlingstraat 51-B	
		4251 LC Werkendam	
		T -31 (0)183 820368	
		E vraag@atabcivieletechniek.nl	
Formaat		Status	
(A1) 594x841 mm		Definitief	
Tekeningnummer			
062401-B0-FT-01			