

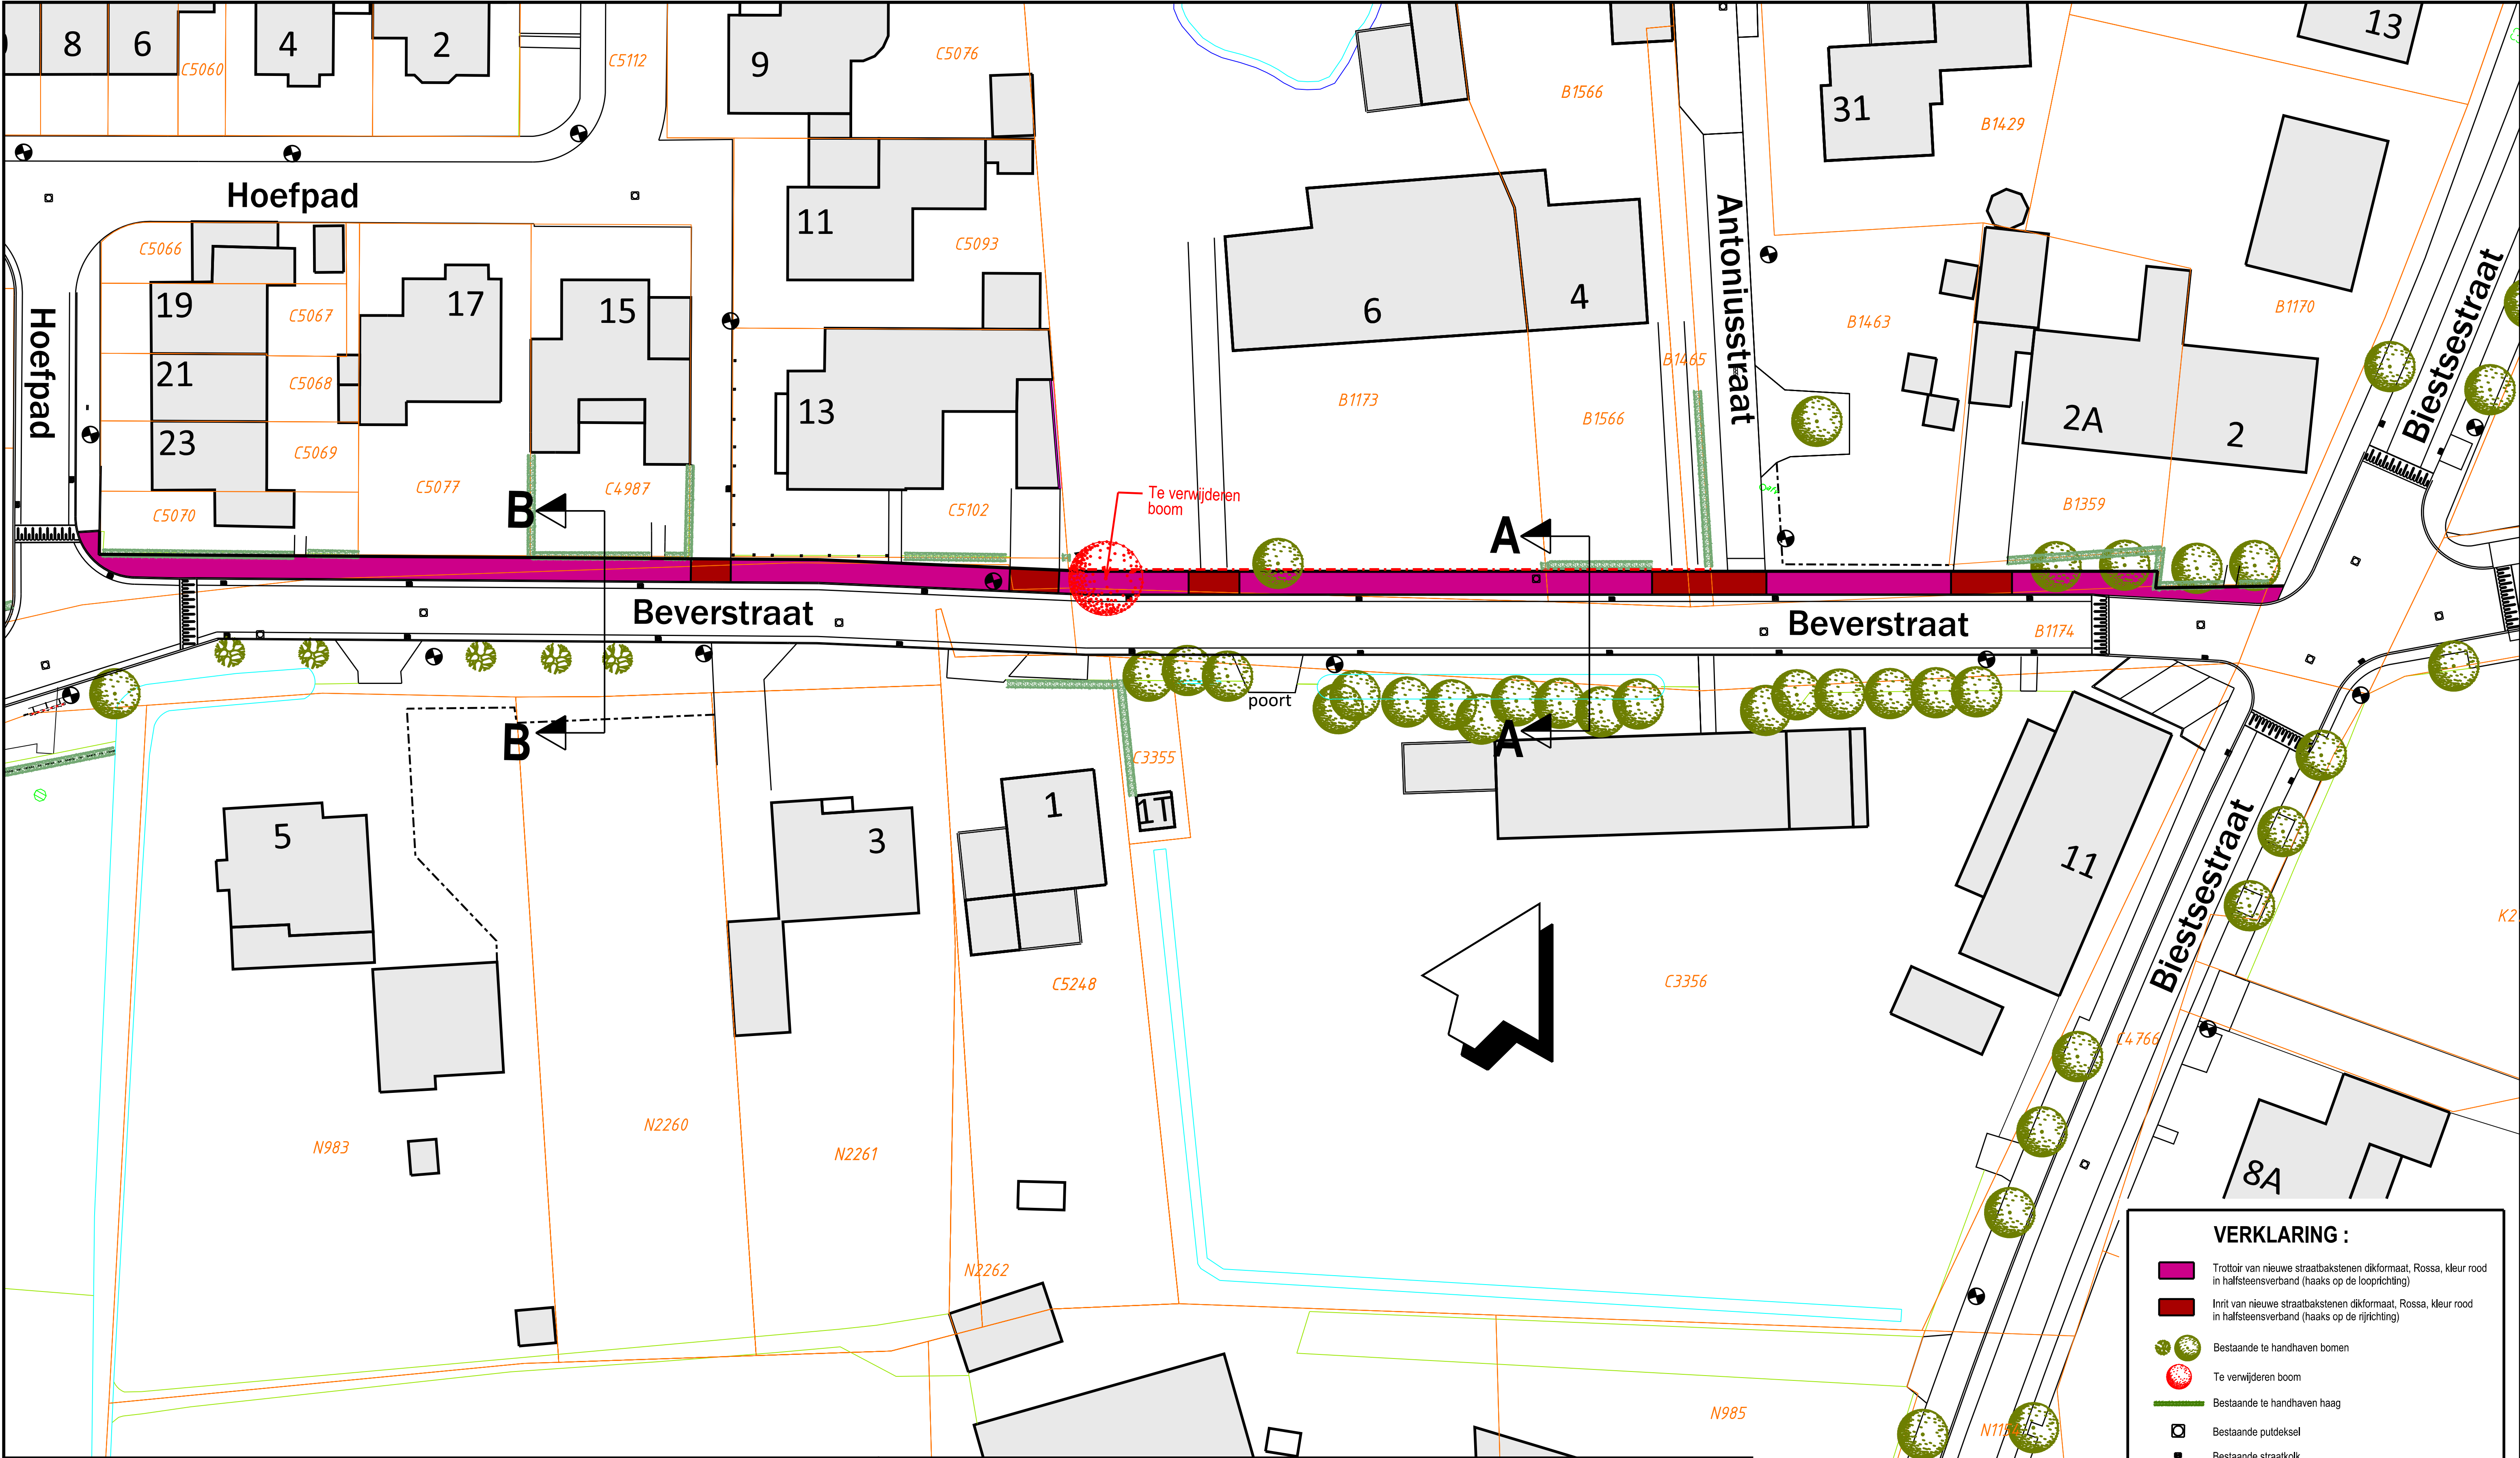


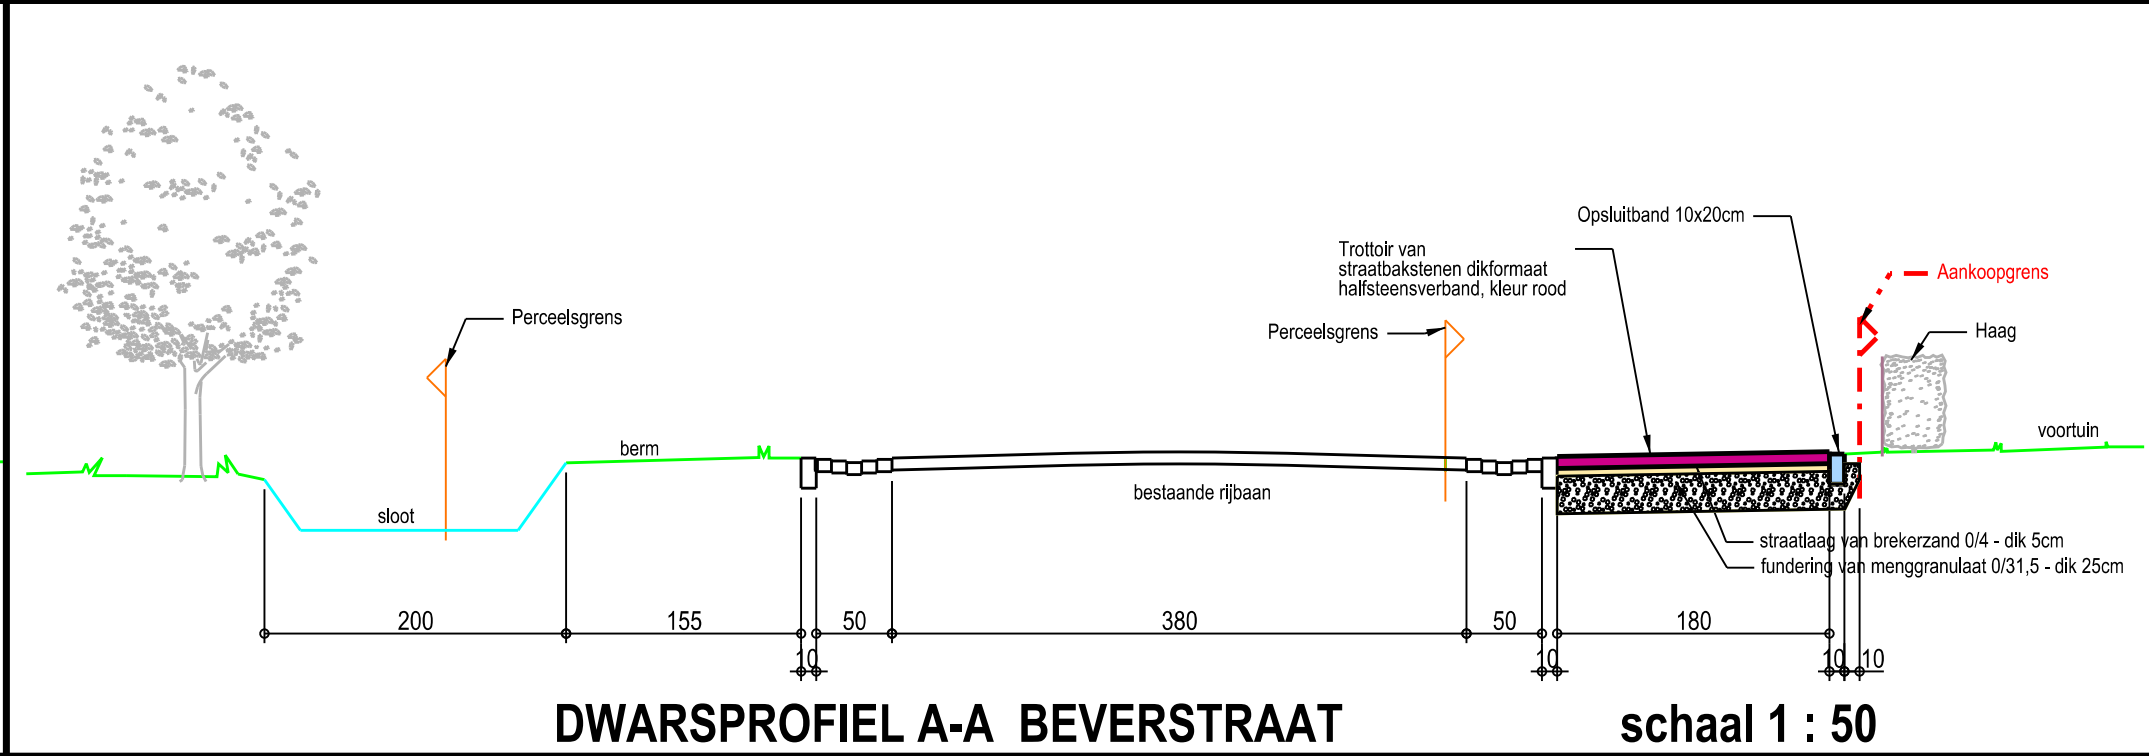

VERKLARING :

- Trottoir van nieuwe straatbakstenen dikformaat, Rossa, kleur rood in halfsteensverband (haaks op de looprichting)
- Inrit van nieuwe straatbakstenen dikformaat, Rossa, kleur rood in halfsteensverband (haaks op de rijrichting)
- Bestaande te handhaven bomen
- Te verwijderen boom
- Bestaande te handhaven haag
- Bestaande putdeksel
- Bestaande straatkolk
- Bestaande lichtmast
- Grond aankoopgrens Beverstraat huisno. 4 en 6
- Perceelgrens
- Perceelnummer

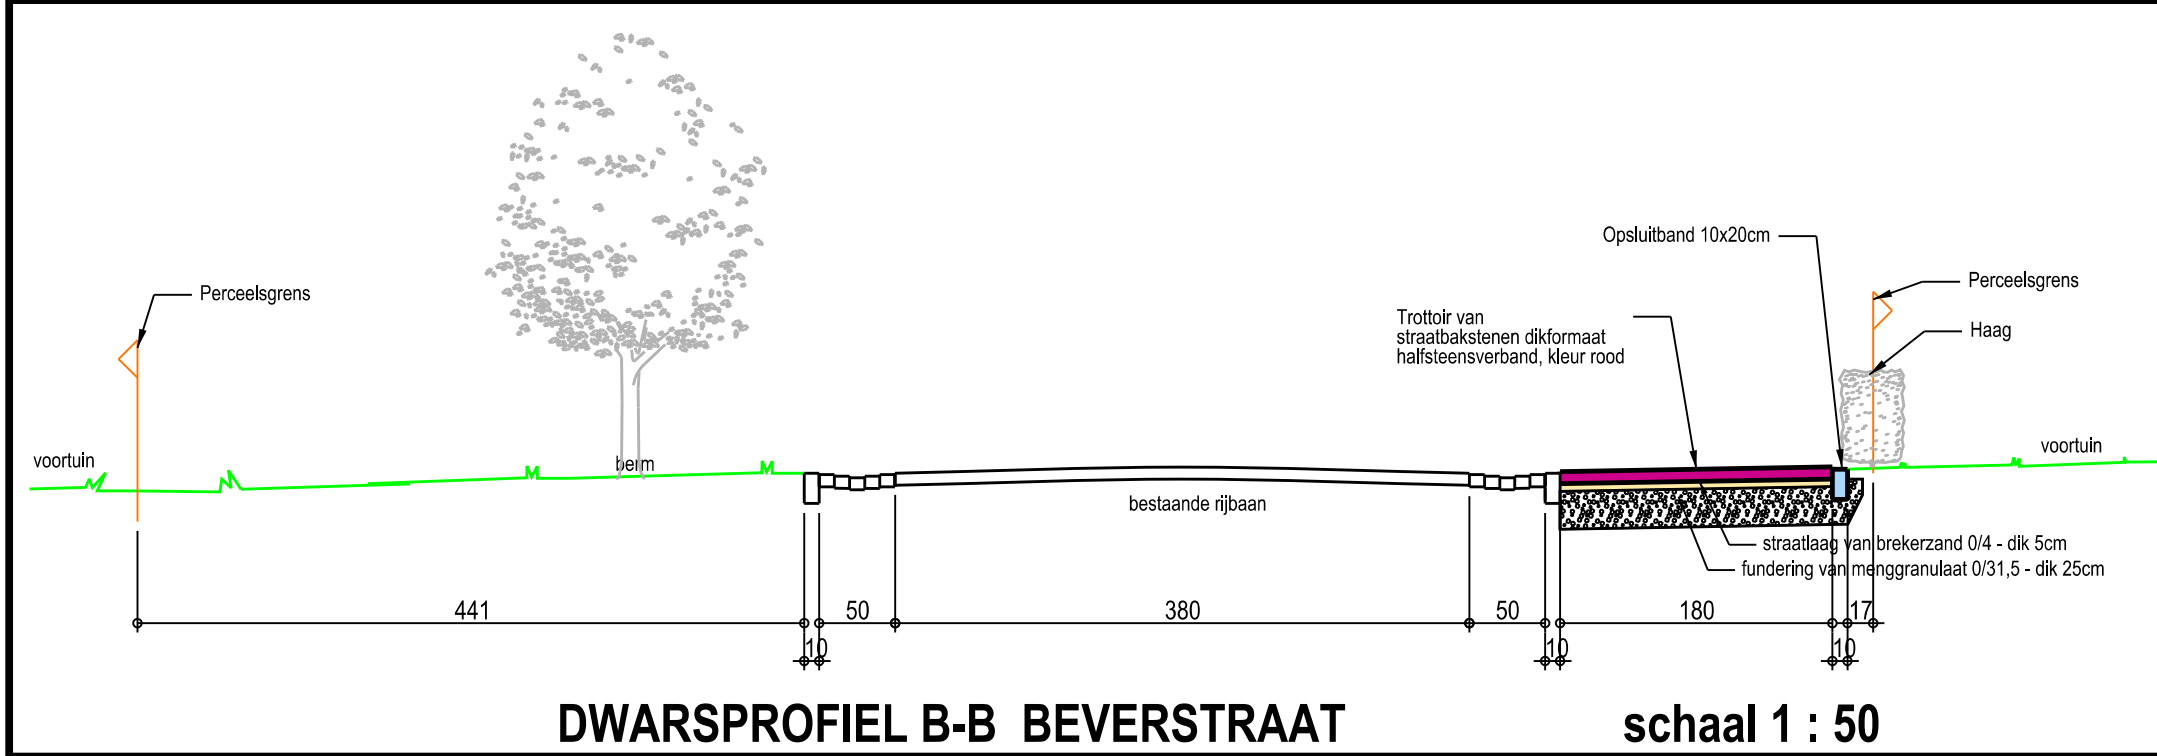

	GEMEENTE HILVARENBEEK		getekend: A. Klessens						
	AFDELING RUIMTE		datum: 3 september 2025						
	TEAM OPENBARE WERKEN		schaal: 1 : 250						
	AANLEG TROTTOIR LANGS BEVERSTRAAT IN BIEST-HOUTAKKER		formaat: A1						
GEWUJZIGD:		BETREFT:		BESTEMMINGSPLAN:		OPMERKINGEN:		TEKENING NR.: 1018348-B	